


UTI GIULIANA - JULIJSKA MTU

PROGETTO ESECUTIVO


Immobile di via A.Diazzi 20 e P.zza A. Hortisani 1 - TS sedi dell'I.T.C. "Gian Rinaldo Carli" e dell'I.T.N. "Tommaso Savoia Duca di Genova".
Lavori di manutenzione straordinaria per la messa a norma strutturale, edile, impiantistica, di prevenzione incendi ed abbattimento delle barriere arch. .
Lavori di completamento del 1° Lotto funzionale.

Redazione:	Architetto Paolo Ciangrande
Collaboratori:	
parte impiantistica:	ing. Paolo Zuccolo
parte strutturale:	ing. Roberto Bertogna
parte rilievo:	geom. Andrea Stradi
Committente:	Provincia di Trieste
ELABORATO	STATO DI PROGETTO
3.7A	- Particolare dei servizi igienici di tutti i piani scala 1 : 50
Redazione Data:	Novembre 2016
Aggiornamento:	Febbraio 2017
<small>Il presente disegno è protetto dalla legge sulla proprietà intellettuale e pertanto ne è vietata la riproduzione. Qualora nella realizzazione del presente progetto non venissero rispettate le specifiche indicate, senza darne giusto avviso, il progettista si ritira sull'intero da qualsiasi obbligo e responsabilità civile e penale.</small>	

blocco servizi igienici A0-Bo_PIANOTERRA

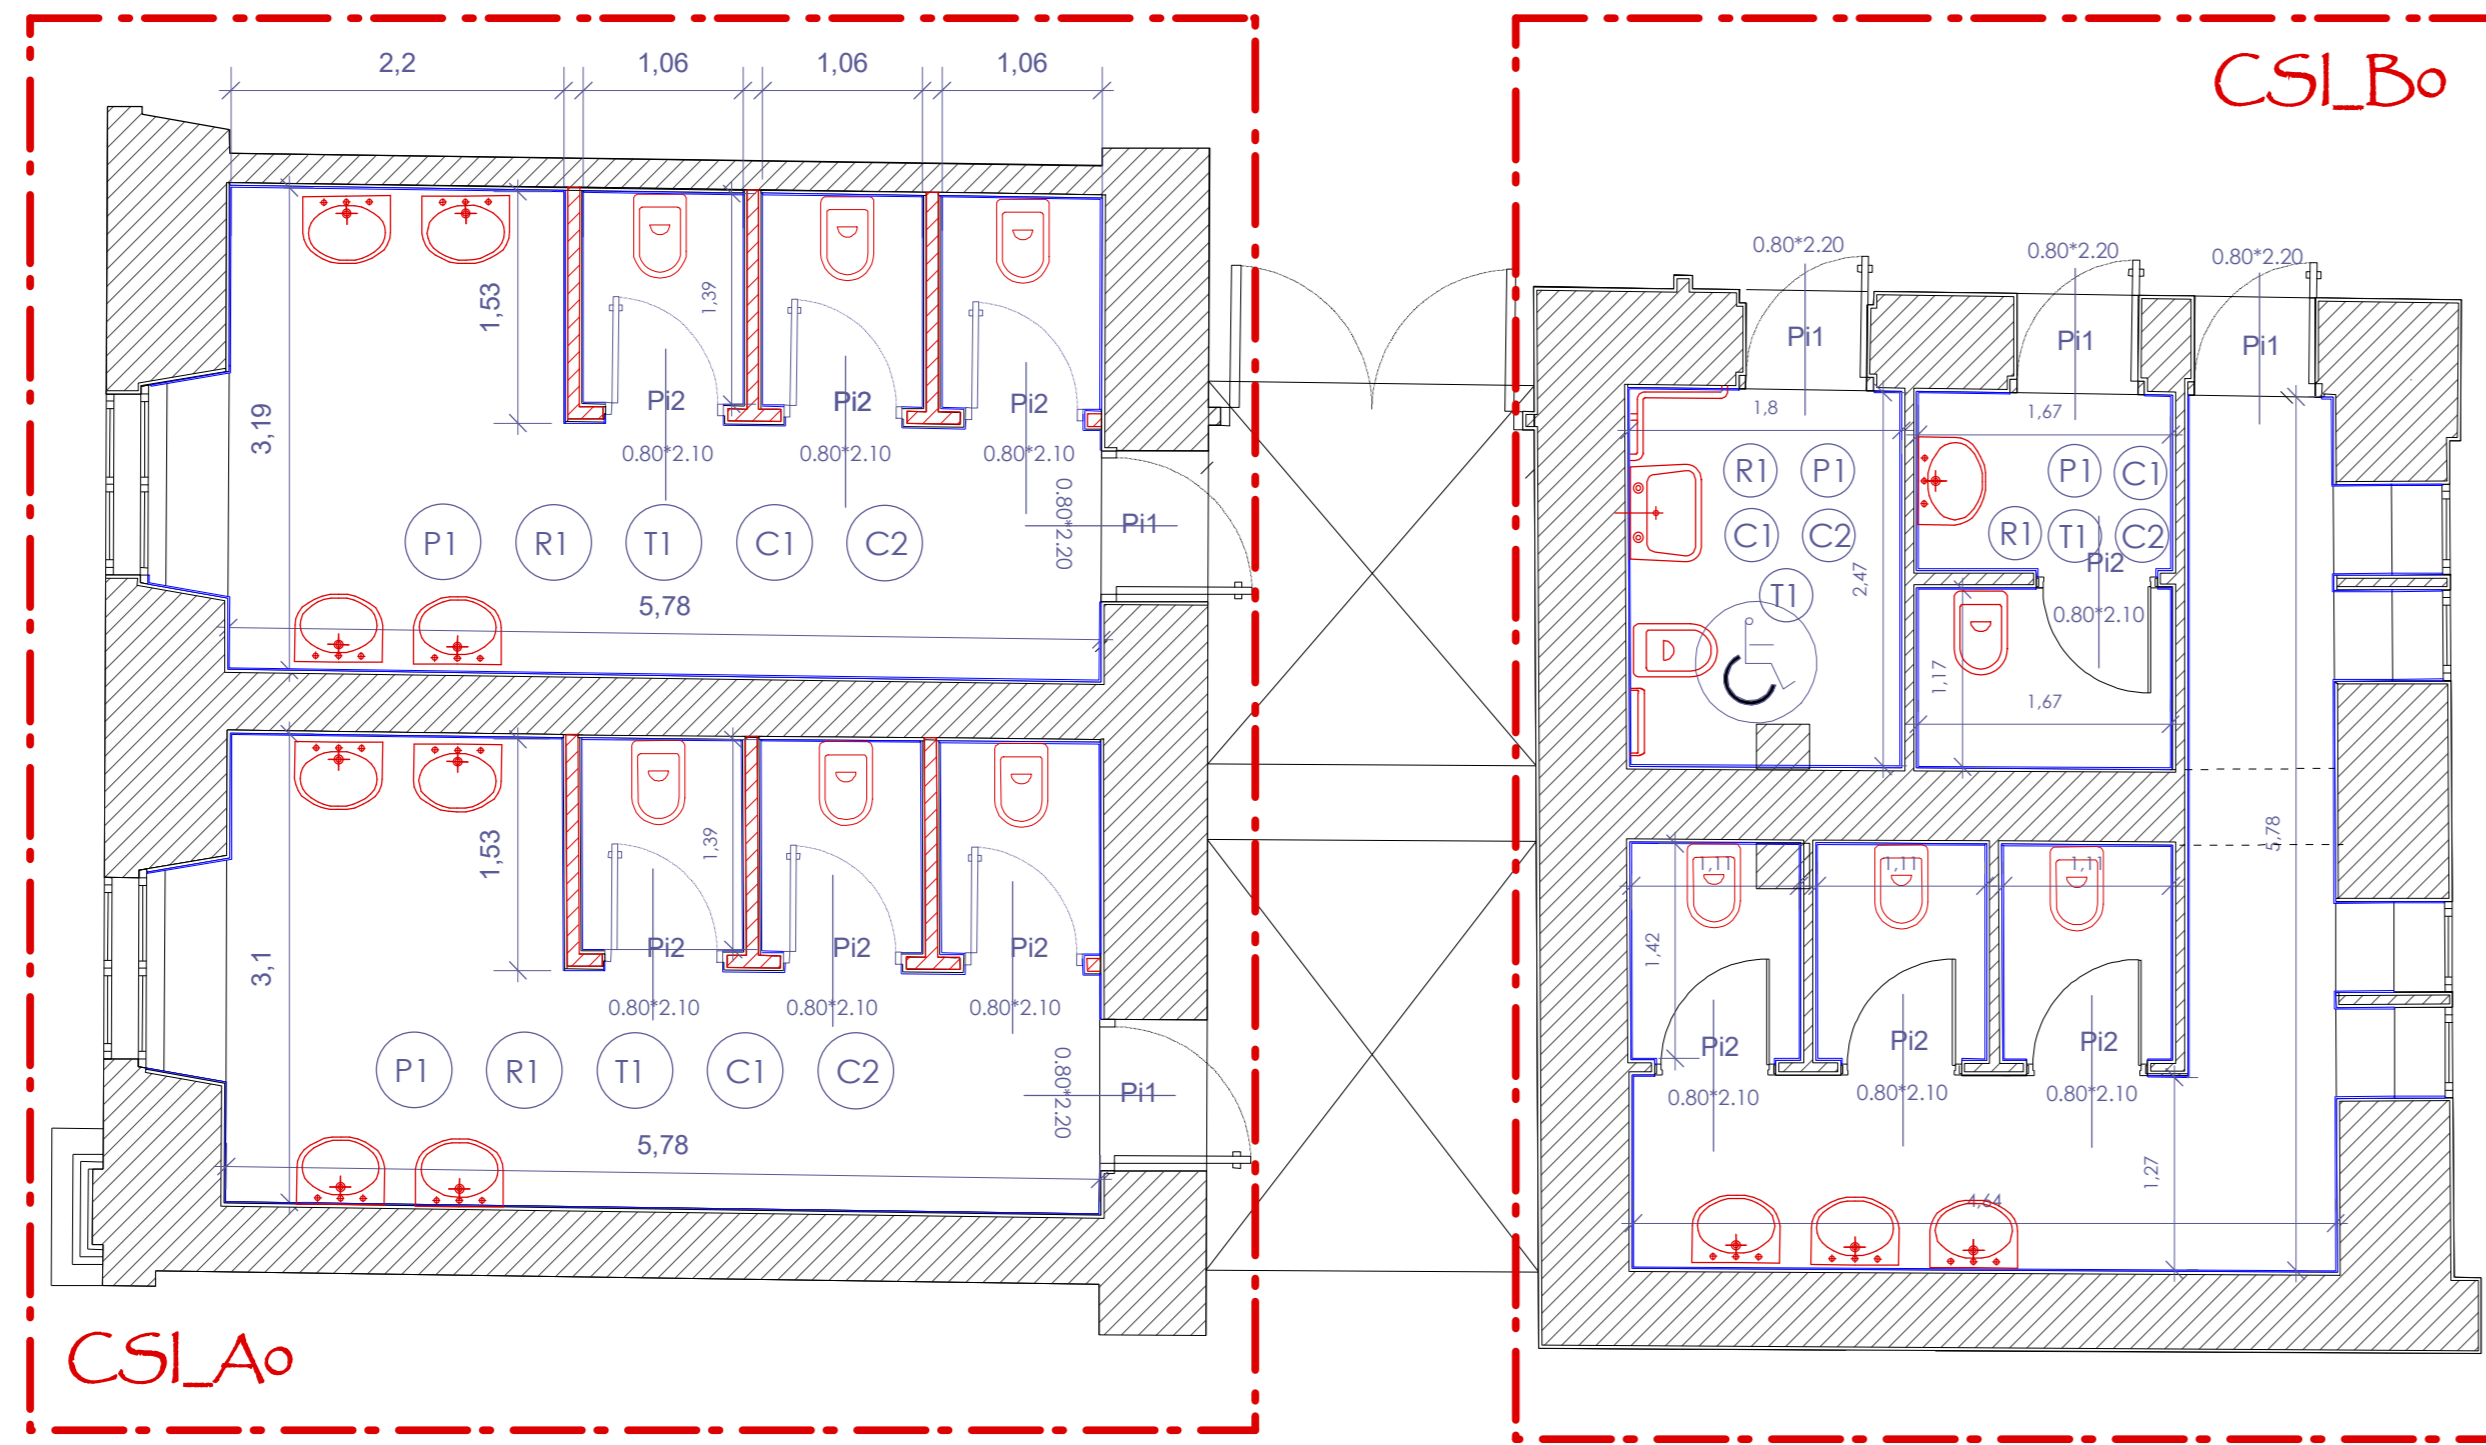


blocco servizi igienici B3_TERZO PIANO

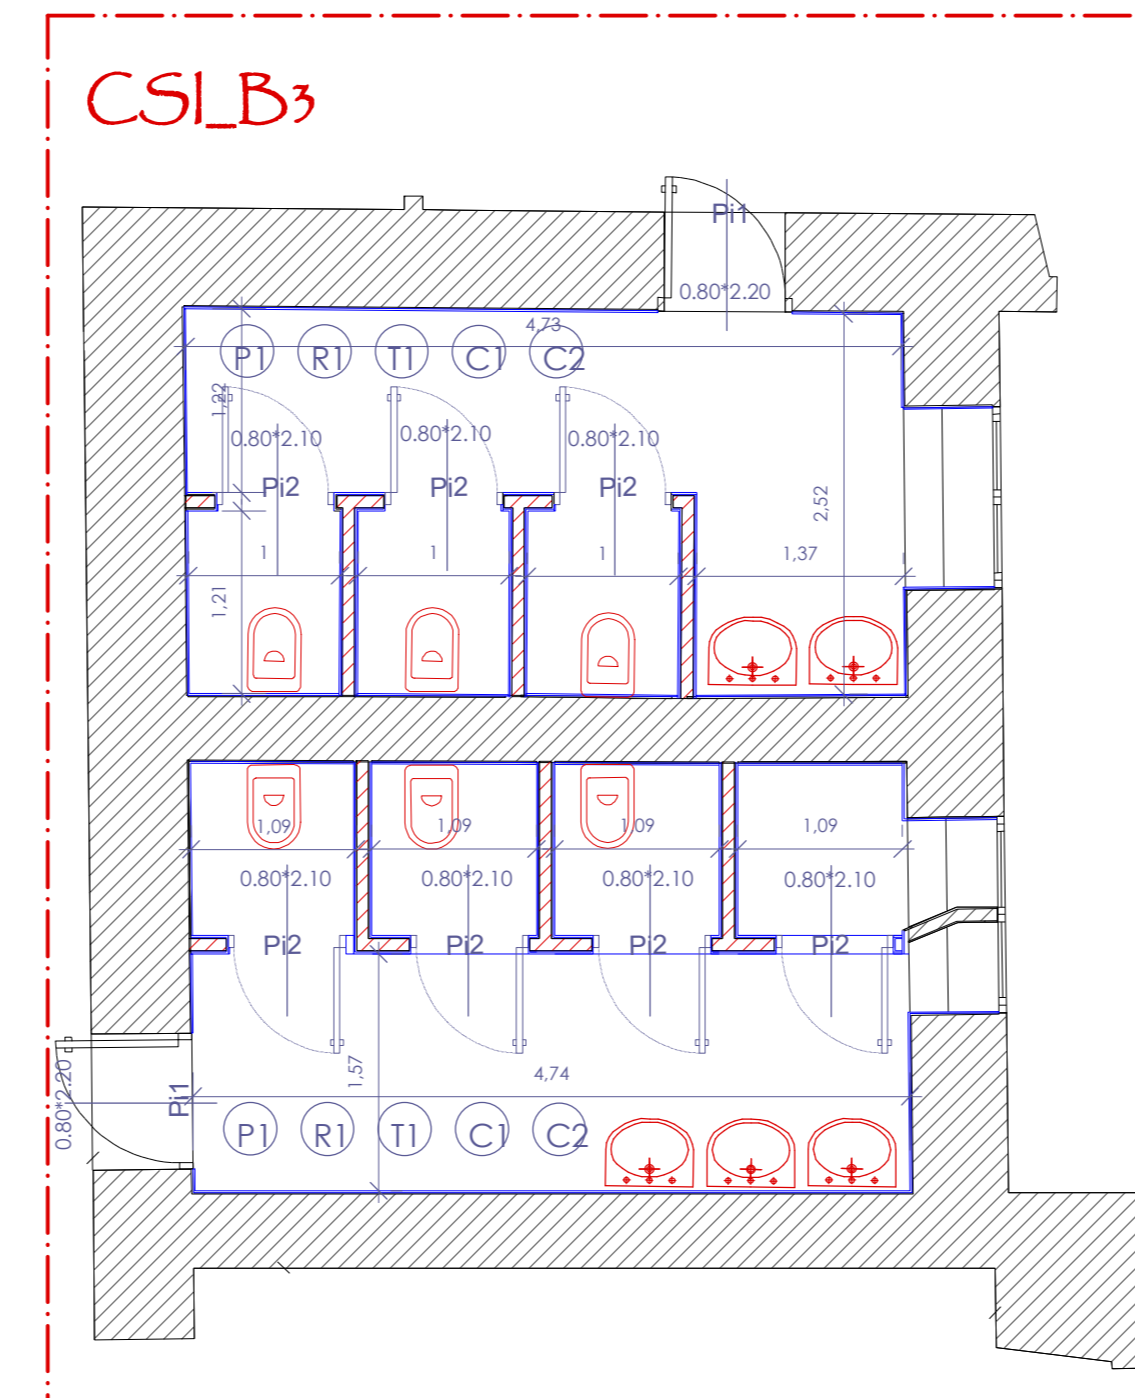


RIF. PLANIMETRIA:	PI 01
Colore e tonalità indicativa (in realtà uguale alle porte già posate con l'intervento precedente)	
Scala 1: 25	
PORTA D'ACCESSO AL SERVIZIO IGIENICO	
CARATTERISTICHE:	- Porta in legno massello ad un'anta realizzata a pantografo con le caratteristiche tipologiche ed estetiche simili alle porte esistenti.
ACCESSORI:	- Maniglia; - Serratura; - Chiavi.
UBICAZIONE:	- Accesso servizi igienici.
NOTE:	- Le misure possono variare in relazione alle dimensioni di progetto del foro murario.

SEZIONI bagno tipo - blocco B


schema individuazione sezioni

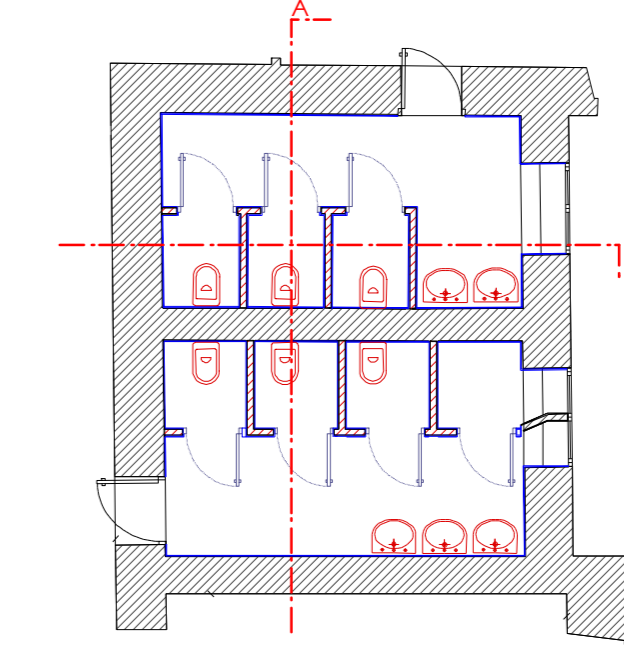

SEZIONE A

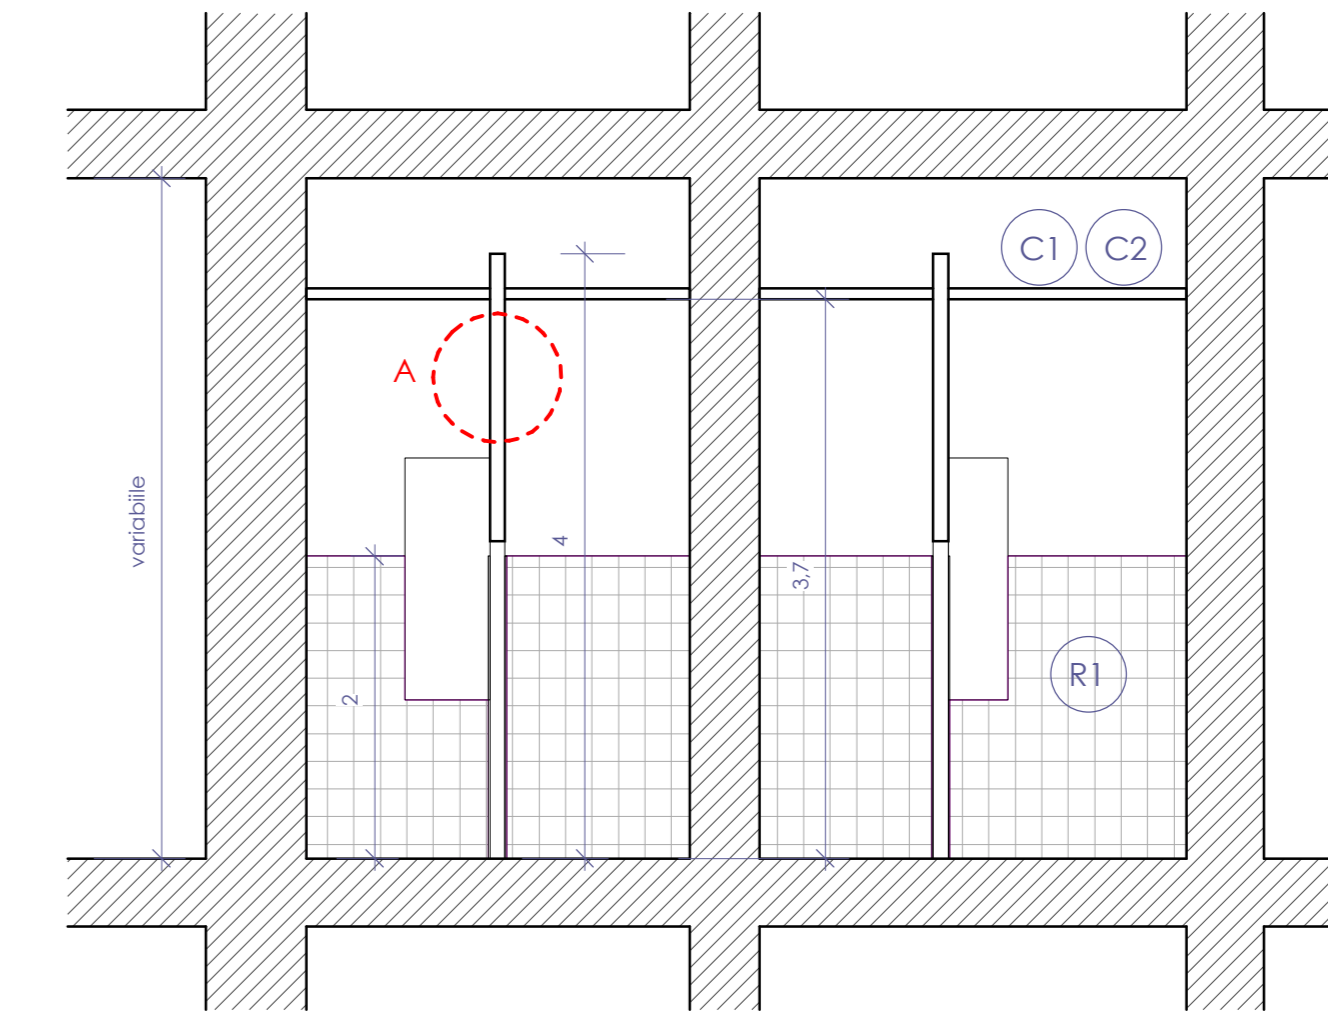


SEZIONE B

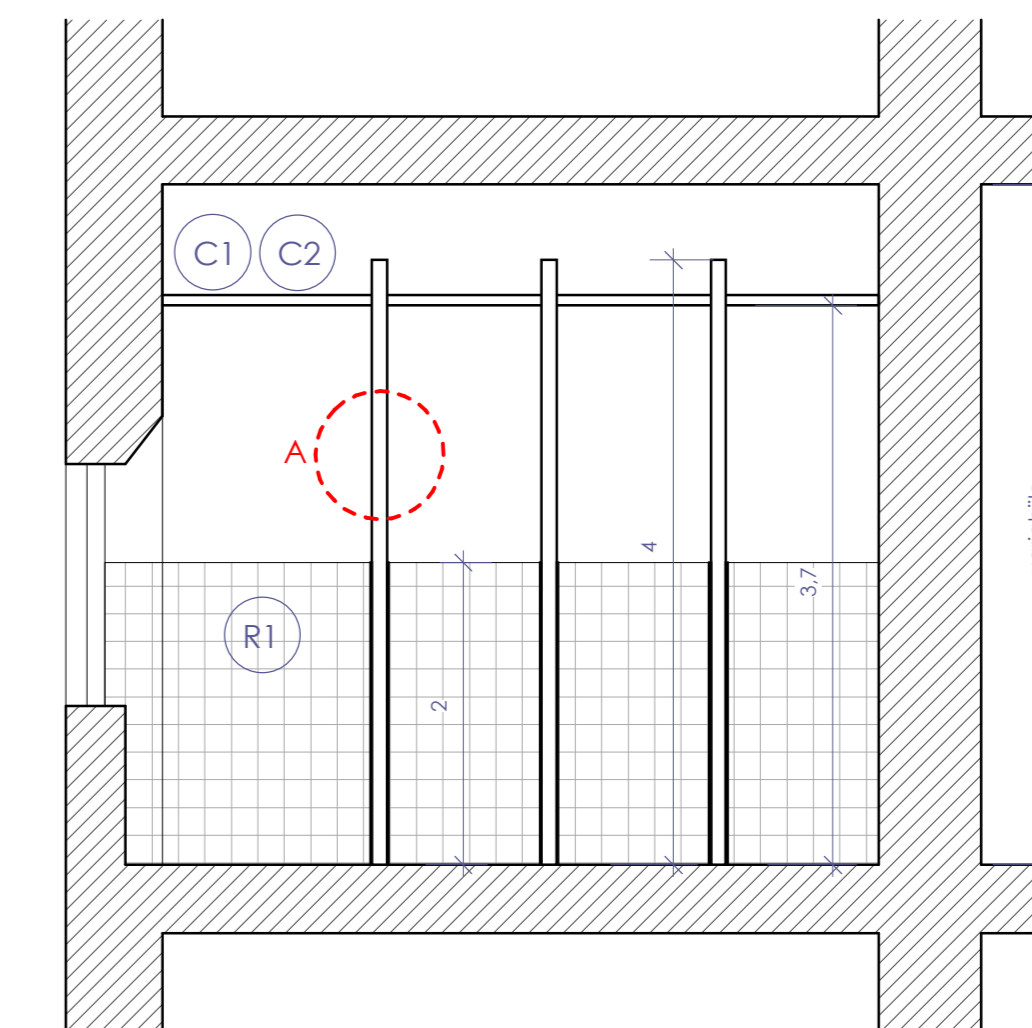


PARTICOLARI COSTRUTTIVI

particolare parete prefabbricata (A) sezione scala 1:10

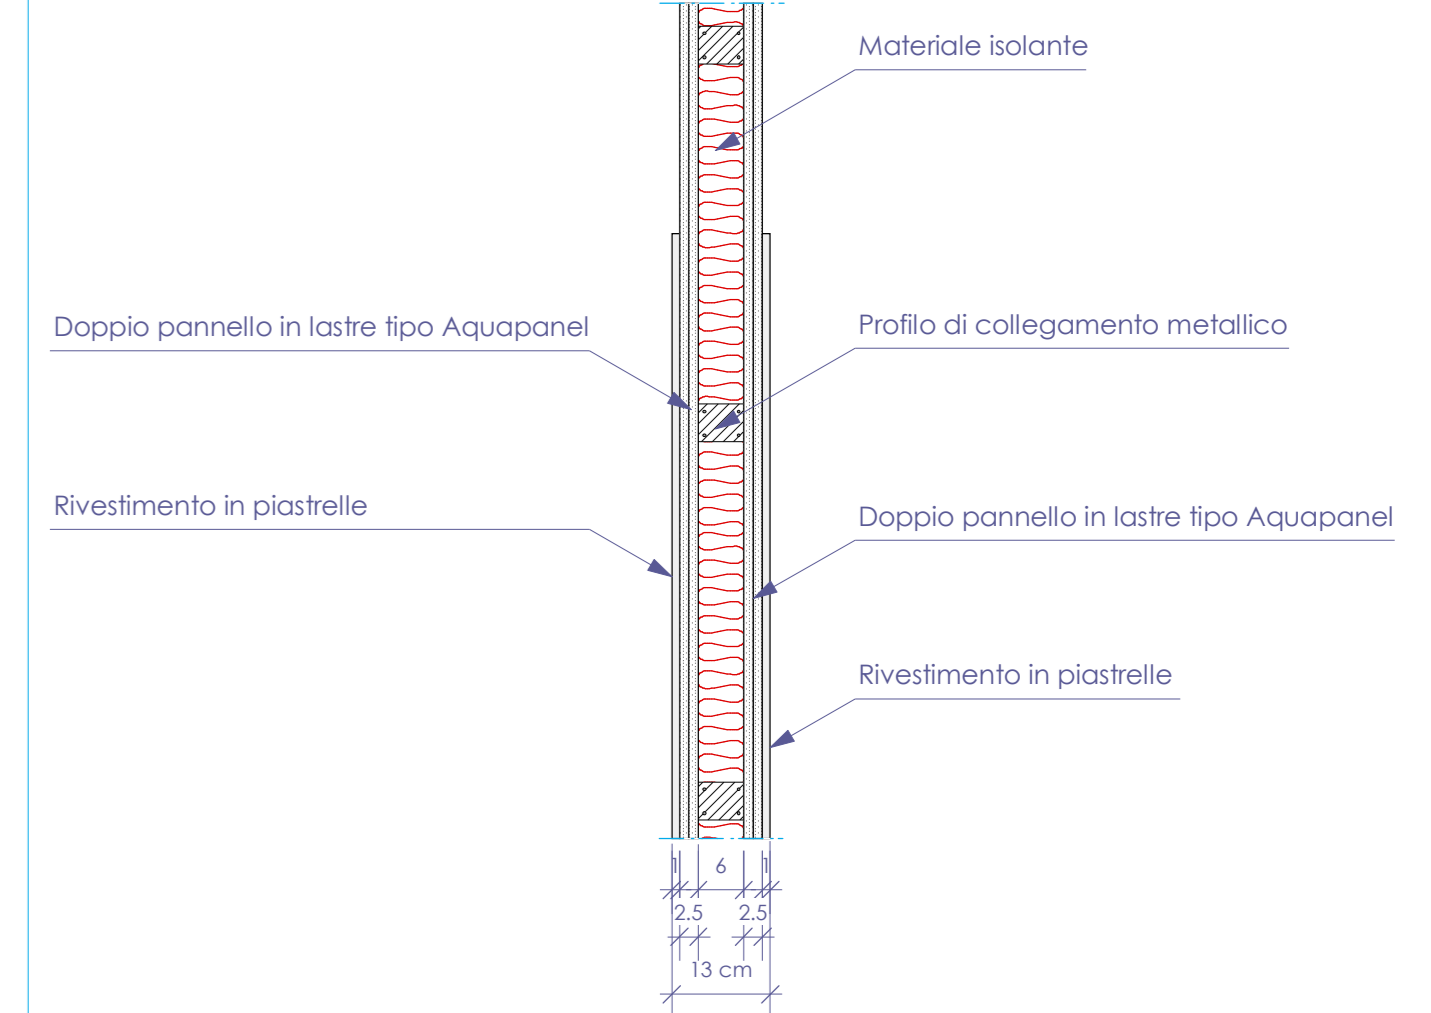


LEGENDA	
PORTE	
P11	= Porta d'accesso al corridoio
P12	= Porta d'accesso al WC
PAVIMENTI	
P1	= Pavimento in gres porcellanato antiscivolo
RIVESTIMENTI	
R1	= Rivestimento in gres porcellanato
TINTEGGIATURE	
T1	= Tinteggiatura delle pareti in pittura murale lavabile traspirante
CONTROSOFFITTI	
C1	= Controsoffitto antincendio REI 120
C2	= Controsoffitto ispezionabile in quadranti di fibra minerale
	Pavimenti e rivestimenti (riv. altezza min.2,00 ml)
	Nuove partiture verticali
	Nuovi sanitari

blocco servizi igienici B1_PRIMO PIANO

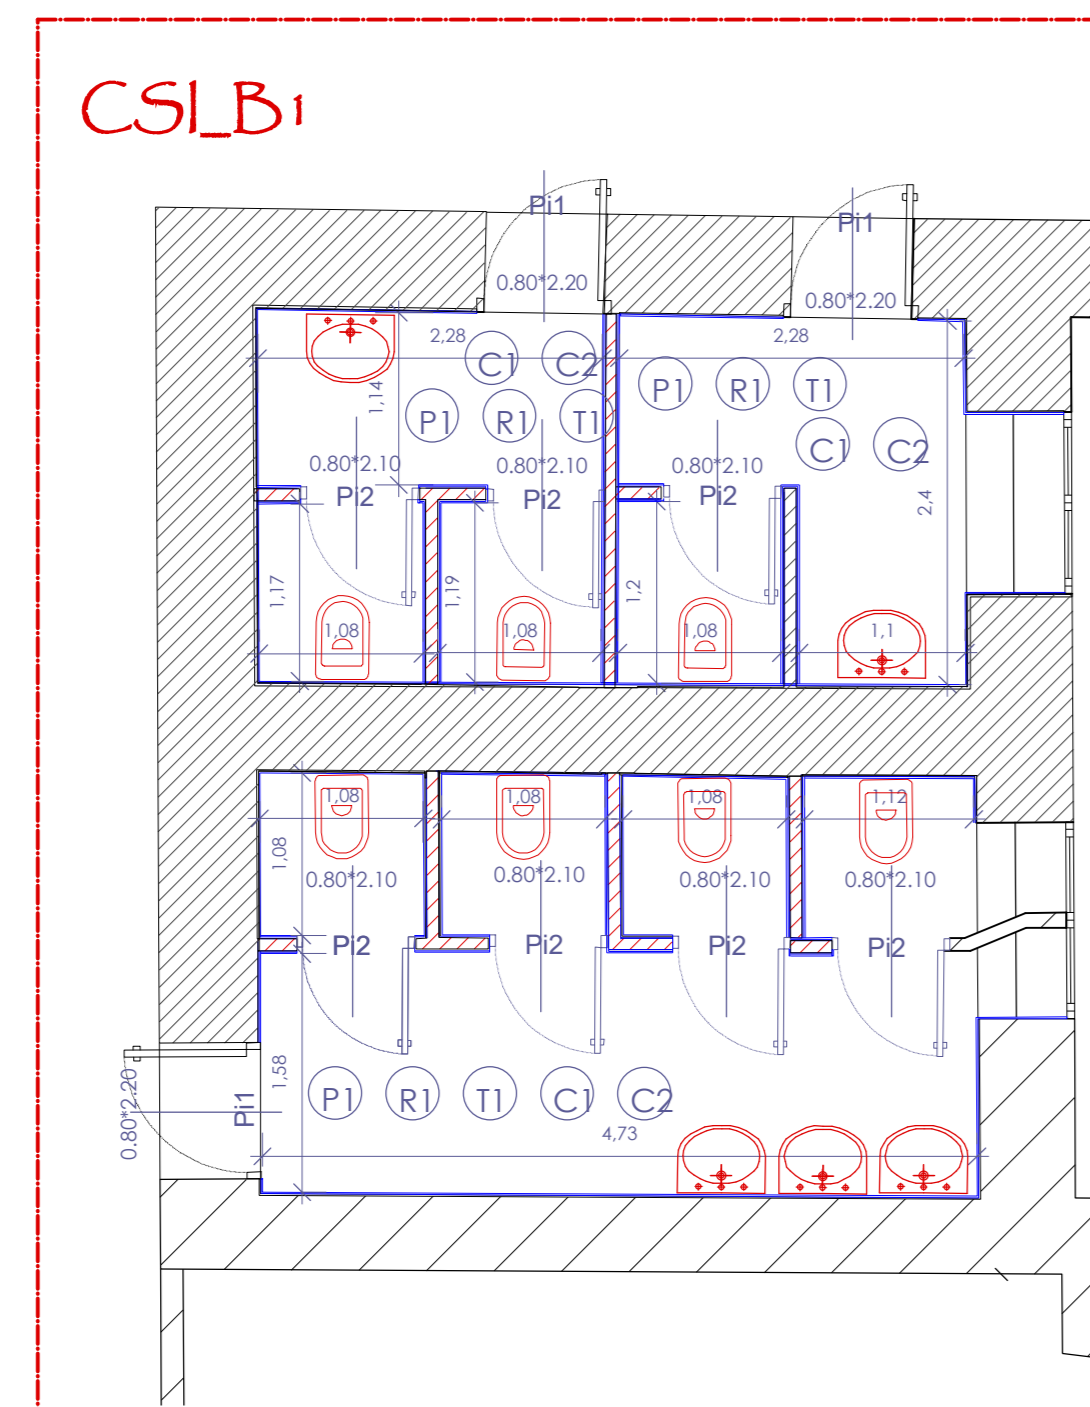

blocco servizi igienici B2_SECONDO PIANO

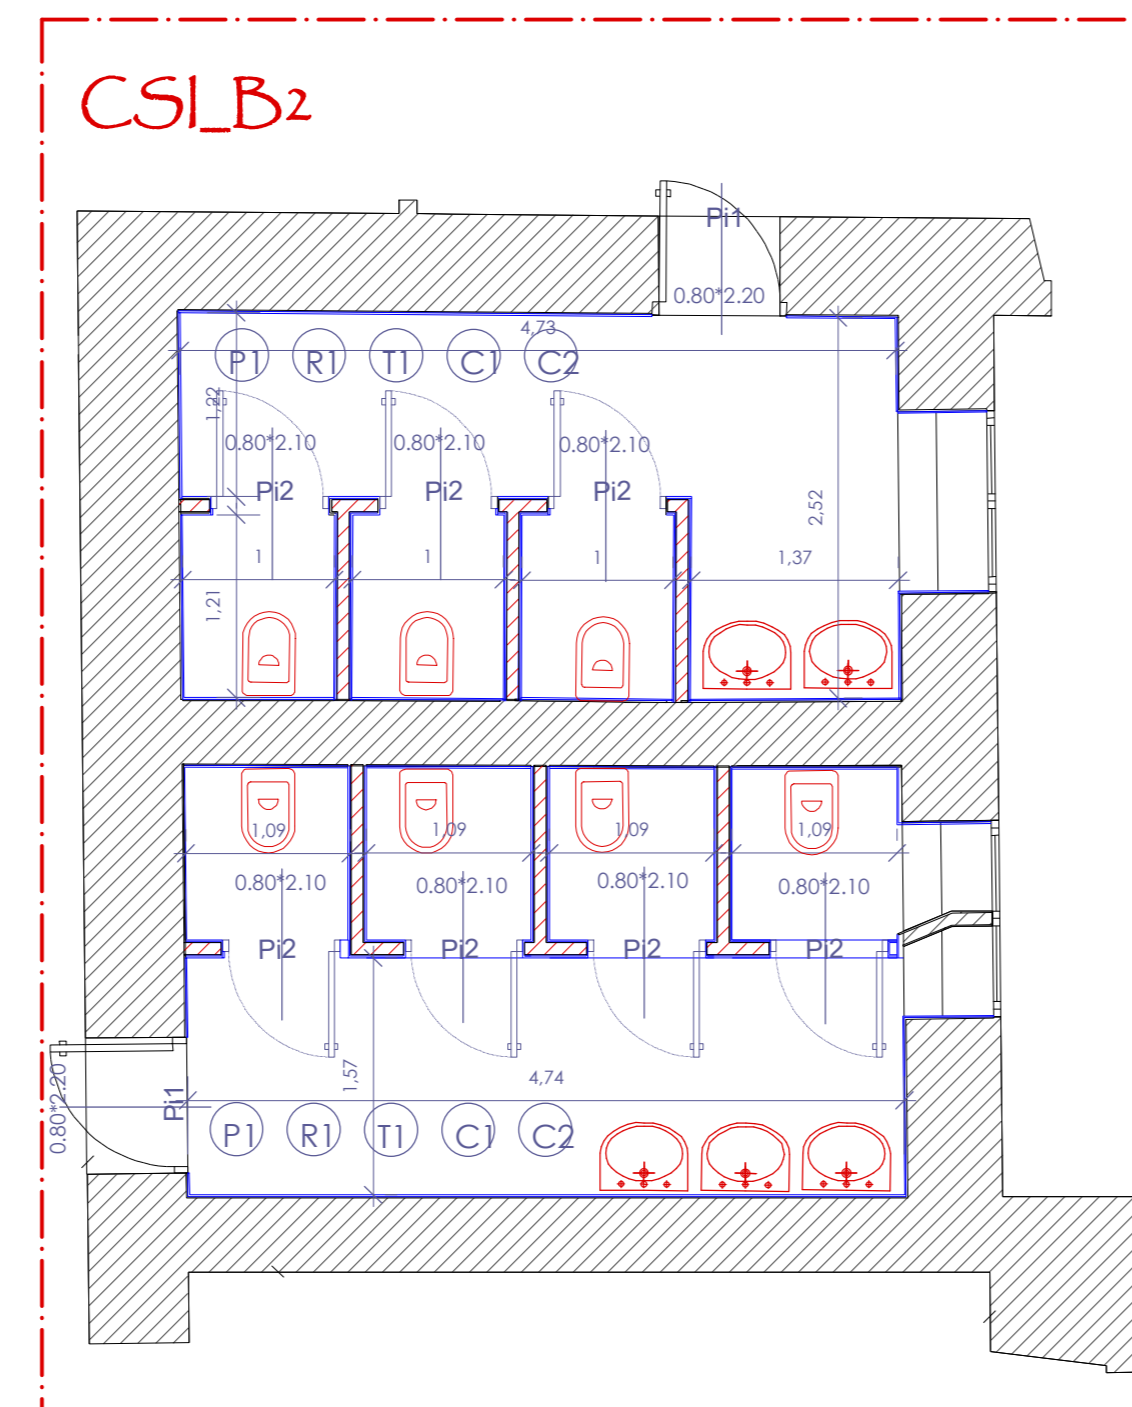

NOTE:
LA DITTA AFFIDATARIA E QUALSIASI ALTRA FIGURA ESECUTRICE PRIMA DI PROCEDERE ALLA REALIZZAZIONE DI QUANTO IN PROGETTO ESECUTIVO
DEVE
VERIFICARNE LA FATTIBILITA'.
SE DALLA VERIFICA IN LOCO RISULTANO VARIATE LE CONDIZIONI GENERALI RISPETTO ALLO STATO DI PROGETTO STESSO E/O VI SIA LA POSSIBILITA' DI DIVERSE INTERPRETAZIONI, LA DITTA AFFIDATARIA E QUALSIASI ALTRA FIGURA ESECUTRICE
DOVRA'
AVVISARE SEMPRE LA DL ASPETTANDO L'AVVALLO DELLA STESSA PER POTER PROCEDERE.

NOTE:
LA D.L. DOVRA' VERIFICARE IN SITO CHE LE CONDIZIONI ACCERTATE NEGLI ELABORATI NON SIANO VARIATE.

RIF. PLANIMETRIA:	PI 02
Colore e tonalità indicativa (in realtà uguale alle porte già posate con l'intervento precedente)	
Scala 1: 25	
PORTA D'ACCESSO AL W.C.	
CARATTERISTICHE:	- Porta tamburata in legno ad un'anta.
ACCESSORI:	- Maniglia; - Dispositivo manuale per chiusura dall'interno "libero/occupato" - Griglia di ventilazione.
UBICAZIONE:	- Accesso w.c.
NOTE:	