


UTI GIULIANA - JULIJSKA MTU

PROGETTO ESECUTIVO

Immobile di via A. Diaz n°20 e P.zza A. Hortis n°1 - TS se di dell'I.T.C. "Gian Rinaldo Carli" e dell'I.T.N. "Tomaso SavoiaDuca di Genova"
Lavori di manutenzione straordinaria per la messa a norma strutturale, edile, impiantistica, di prevenzione incendi ed abbattimento delle barriere arch. .
Lavori di completamento del 1° Lotto funzionale.

Redazione:	Architetto Paolo Giangrande
Collaboratori: parte impiantistica:	ing. Paolo Zuccolo
parte strutturale:	ing. Roberto Bertogna
parte rilievo:	geom. Andrea Stradi
Committente:	Provincia di Trieste
ELABORATO 3.6A	STATO DI PROGETTO - Sezioni scala 1 : 100
Redazione Data: Aggiornamento:	Novembre 2016 Febbraio 2017
<p><small>Il presente disegno è protetto dalle leggi sulla proprietà intellettuale e pertanto ne è vietata la riproduzione. Qualora nella realizzazione del presente progetto non venissero rispettate le specifiche indicate, senza darne giusto preavviso, il progettista si riterrà sollevato da qualsiasi obbligo e responsabilità civile e penale.</small></p>	

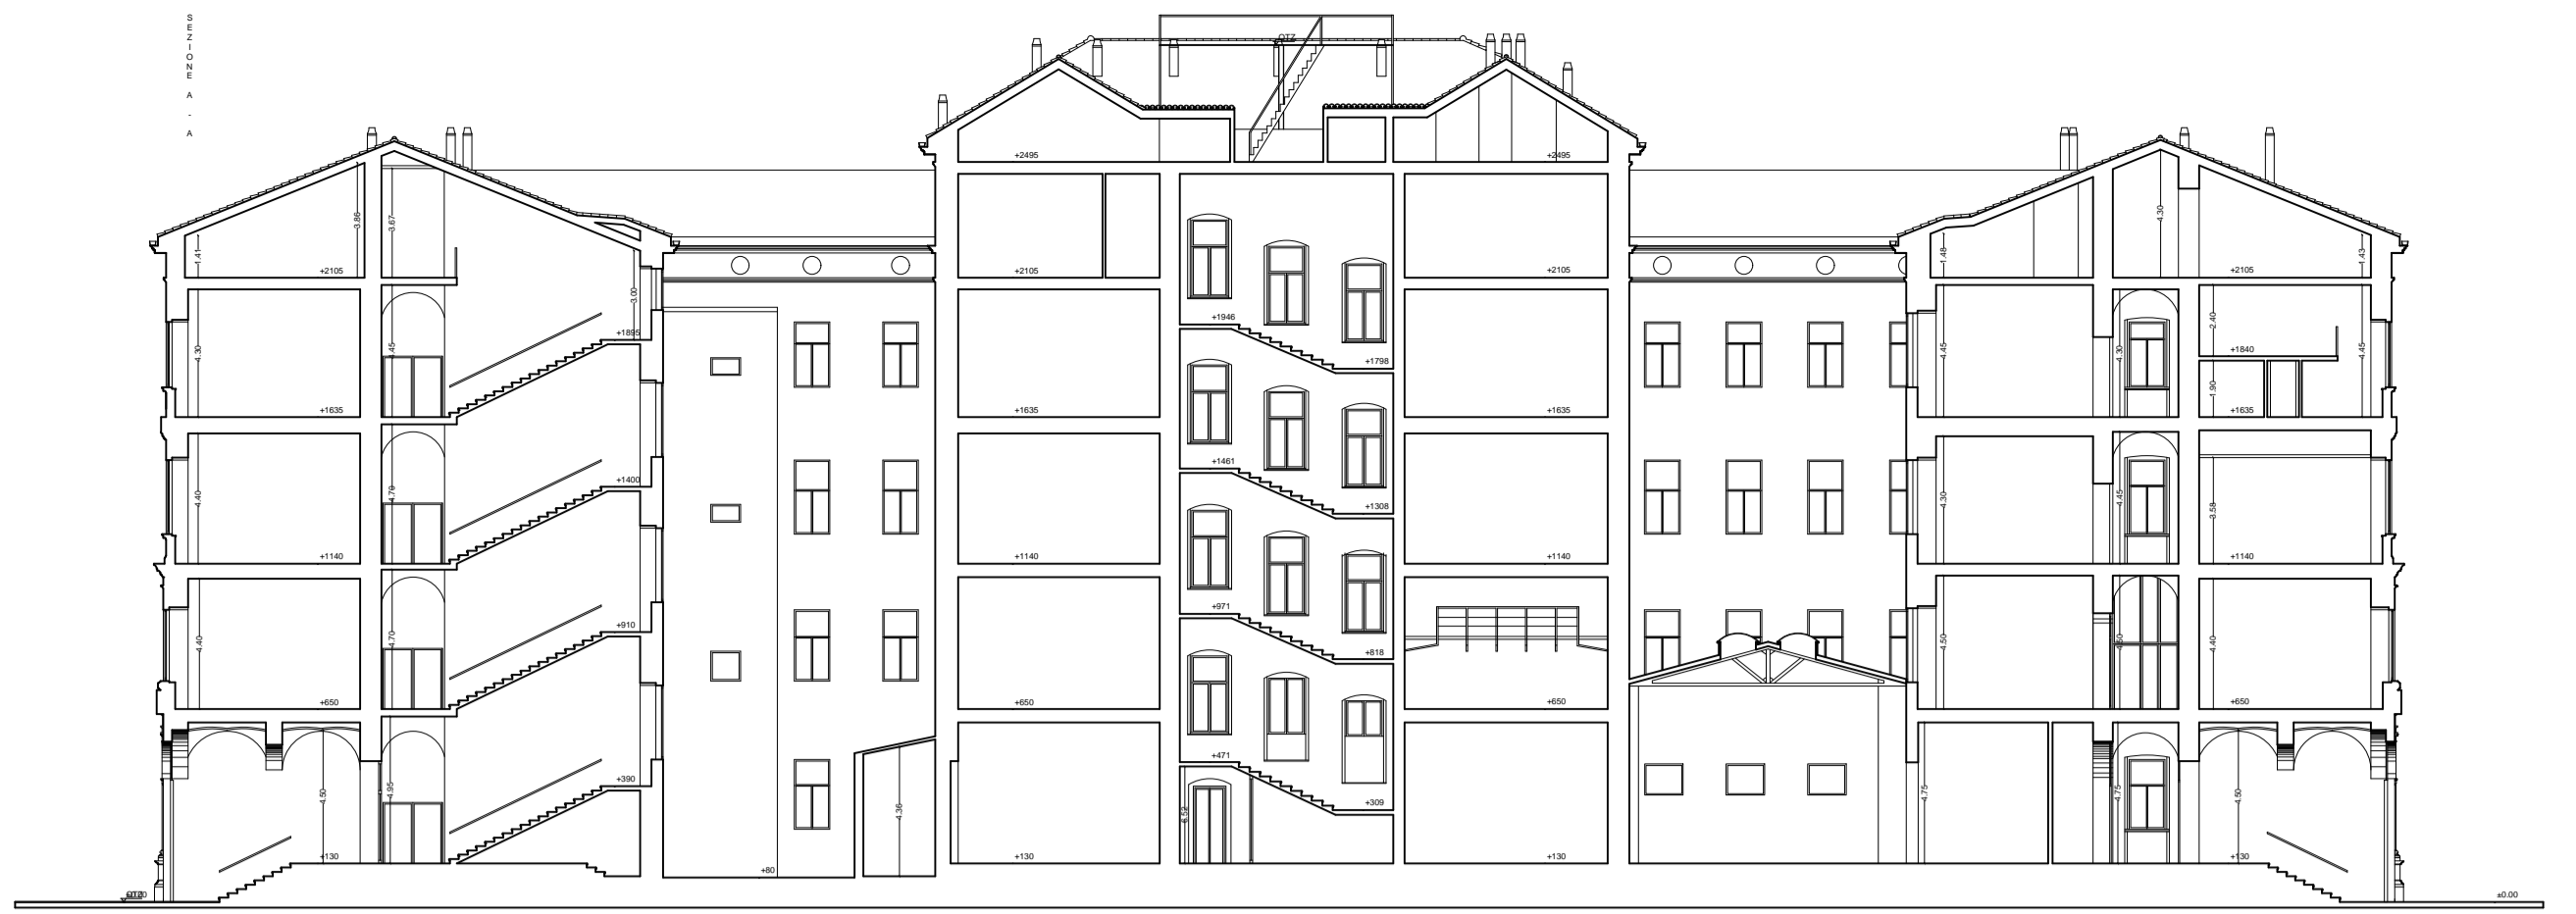

SEZIONI - stato di progetto
Scala 1 : 250



PLANIMETRIA SECONDO PIANO - stato di progetto
Individuazione sezioni (piano tipo)
Individuazione sedi ITC e ITN
Scala 1 : 250

NOTA: LE SEZIONI AL FINE DEL PROGETTO ESECUTIVO SONO SUPERFLUE
E NEL CASO IN SINTESI INVARIATE RISPETTO ALLO STATO DI FATTO.

- ZONA INTERVENTO
- SEDE I.T.N. (NAUTICO)
- SEDE I.T.C. (CARLI)

