

PROGETTO ESECUTIVO

Immobile di via A. Diaz n°20 e P.zza A. Hortis n°1 - TS se di dell'I.T.C. "Gian Rinaldo Carli" e dell'I.T.N. "Tommaso Savoia Duca di Genova"
Lavori di manutenzione straordinaria per la messa a norma strutturale, edile, impiantistica, di prevenzione incendi ed abbattimento delle barriere arch. .
Lavori di completamento del 1° Lotto funzionale.
CUP C94H16001100003E

Redazione: Architetto Paolo Giangrande

Collaboratori:
parte impiantistica: ing. Paolo Zuccolo
parte strutturale: ing. Roberto Bertogna
parte rilievo: geom. Andrea Stradi

Committente: Provincia di Trieste

ELABORATO

4
A

- STATO DI COMPARAZIONE**
- Particolare dei servizi igienici di tutti i piani scala 1 : 50
 - Schema individuazione 4P scala 1 : 500

Redazione Data: Novembre 2016
Aggiornamento: Febbraio 2017

Il presente disegno è protetto dalle leggi sulla proprietà intellettuale e pertanto ne è vietata la riproduzione. Qualora nella realizzazione del presente progetto non venissero rispettate le specifiche indicate, senza darne giusto preavviso, il progettista si riterrà sollevato da qualsiasi obbligo e responsabilità civile e penale.


LEGENDA

- SEDE I.T.N. (NAUTICO)
- SEDE I.T.C. (CARLI)
- INDIVIDUAZIONE INTERVENTO
- DEMOLIZIONI
- RIMOZIONI
- NUOVE REALIZZAZIONI
- MURATURE ESISTENTI CON INTERVENTI DI FINITURA (RIVESTIMENTI, PASTRELLE, TINTEGGIATURE, ECC.)
- RIVESTIMENTI, PASTRELLE, TINTEGGIATURE


Pi1 = Porta d'accesso al corridoio

Pi2 = Porta d'accesso al WC


Schema individuazione Quarto Piano

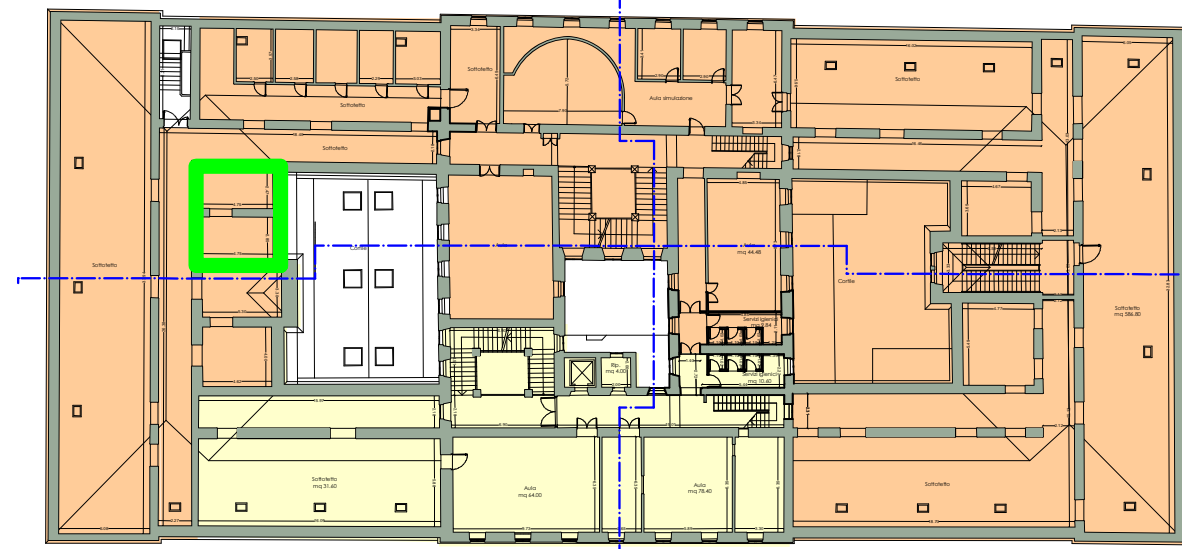


blocco servizi igienici A0 -B0_ PIANOTERRA

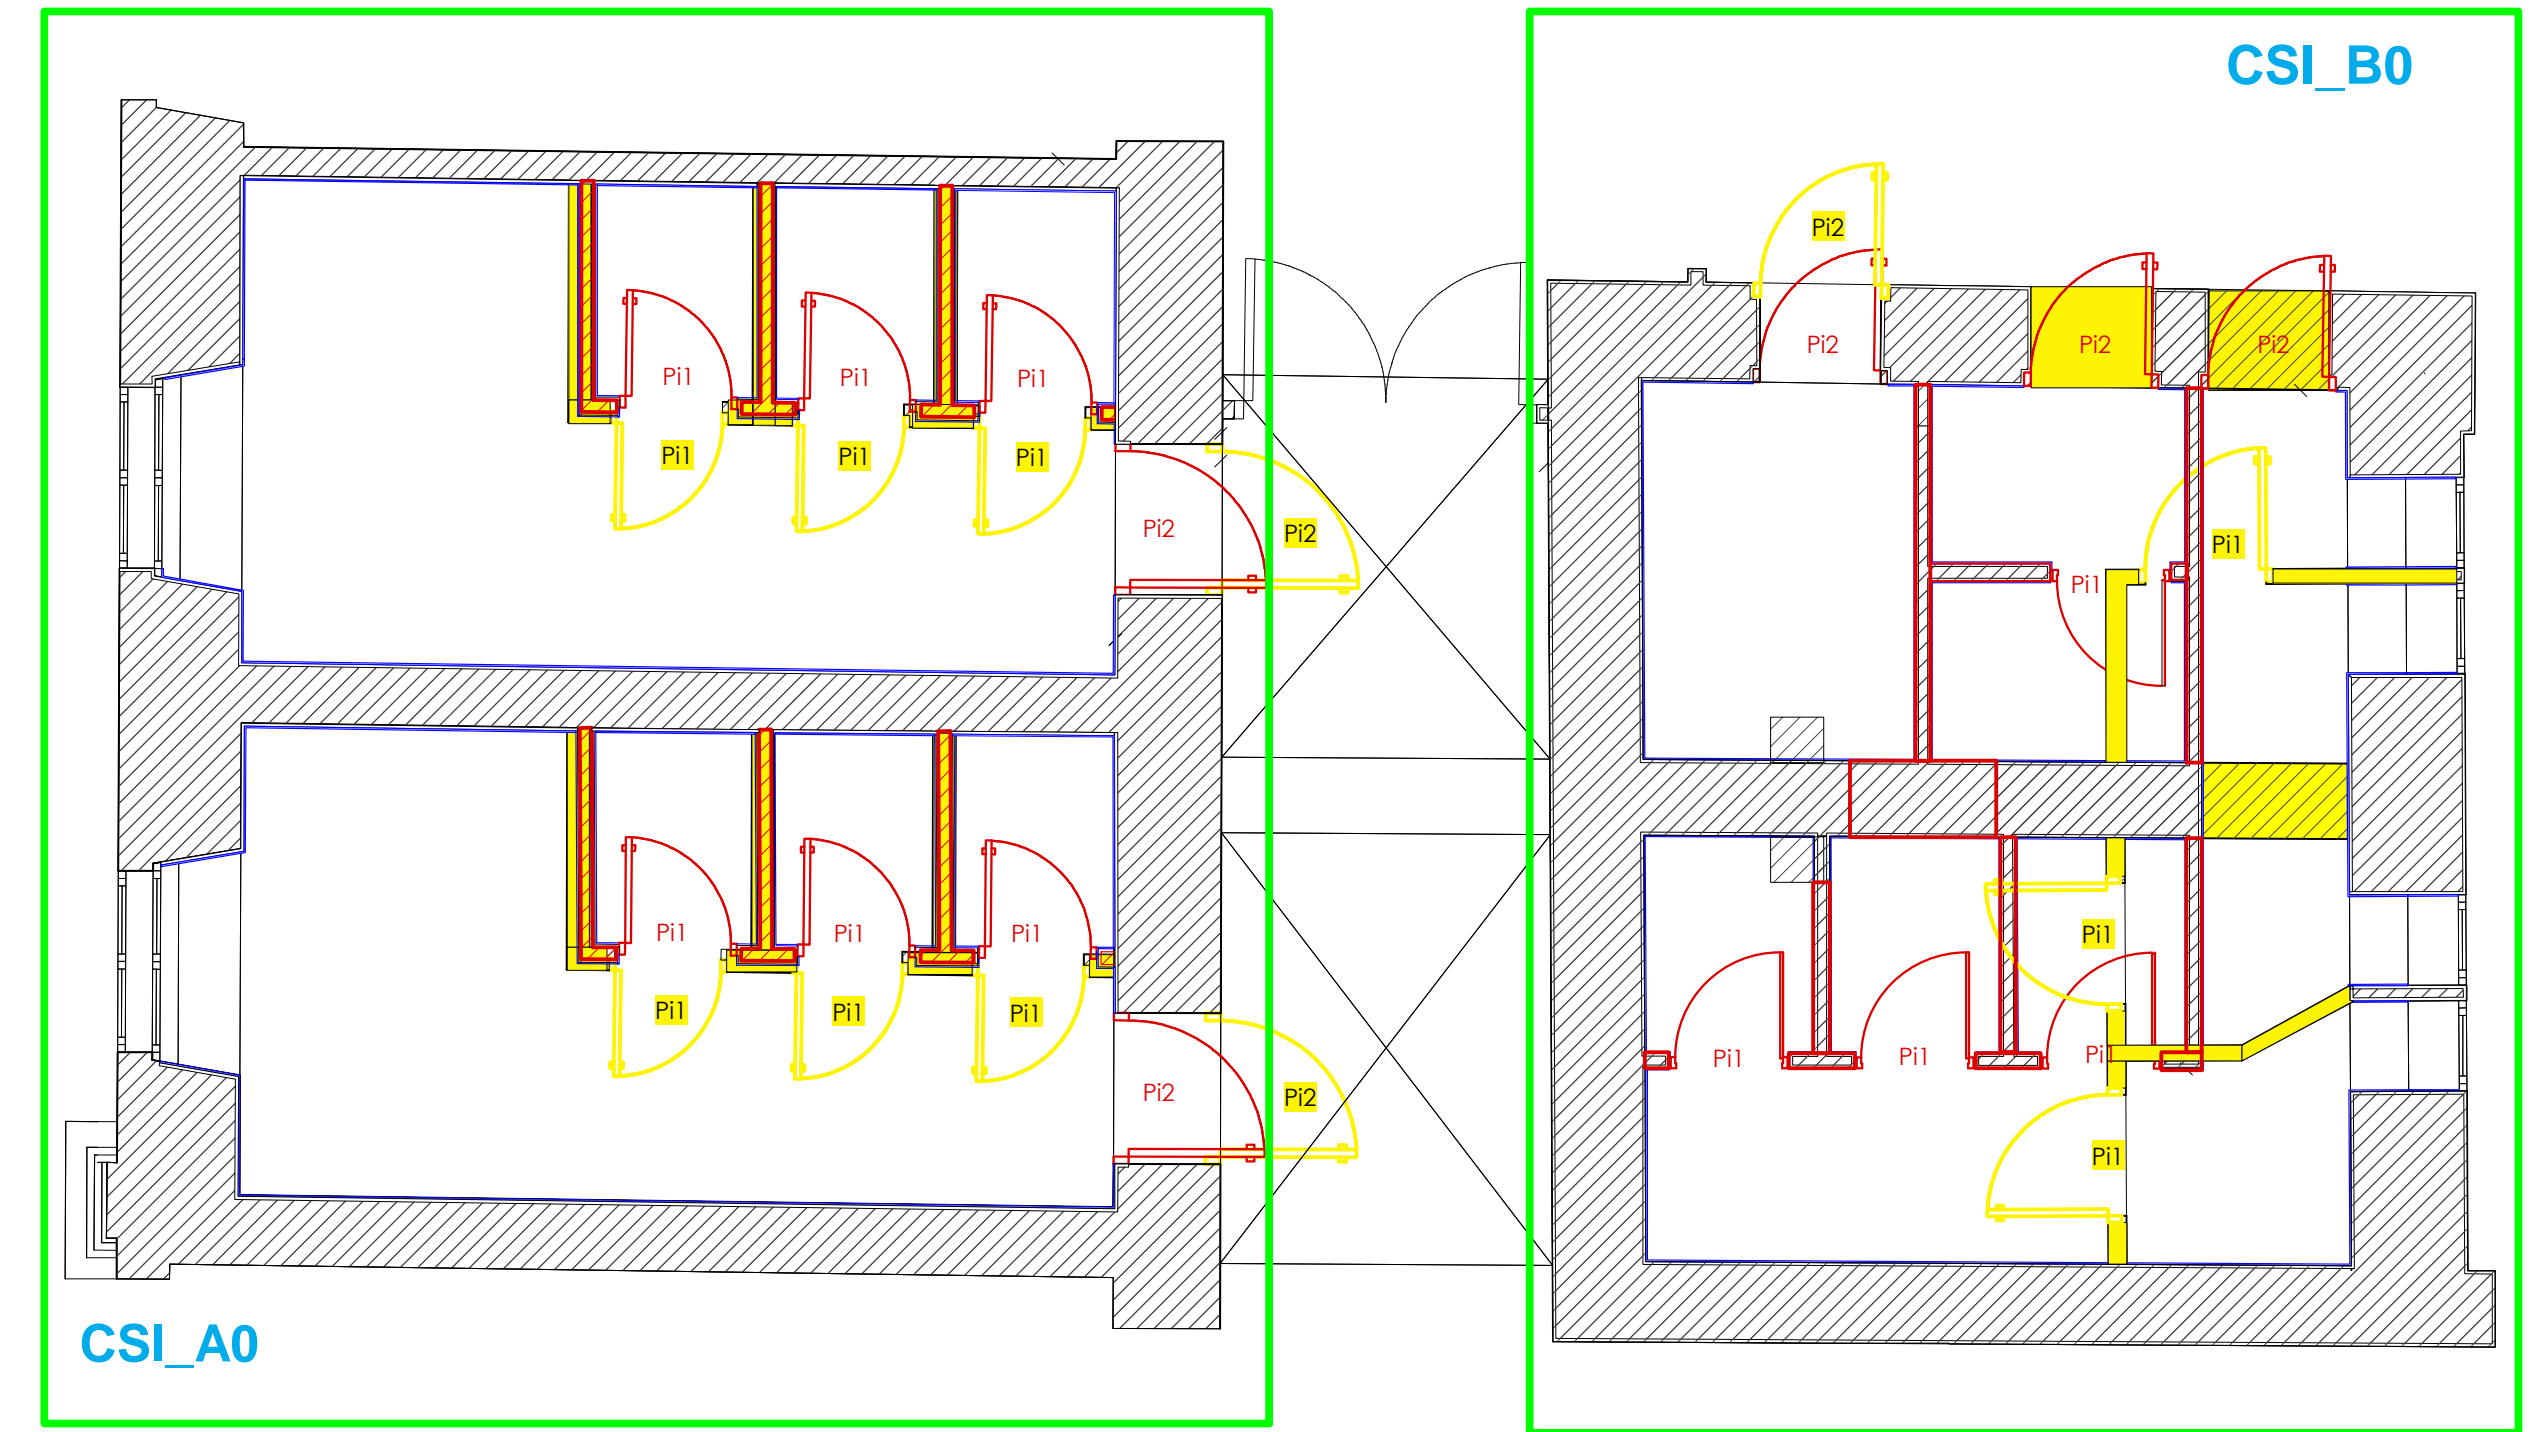

blocco servizi igienici B1_ PRIMO PIANO

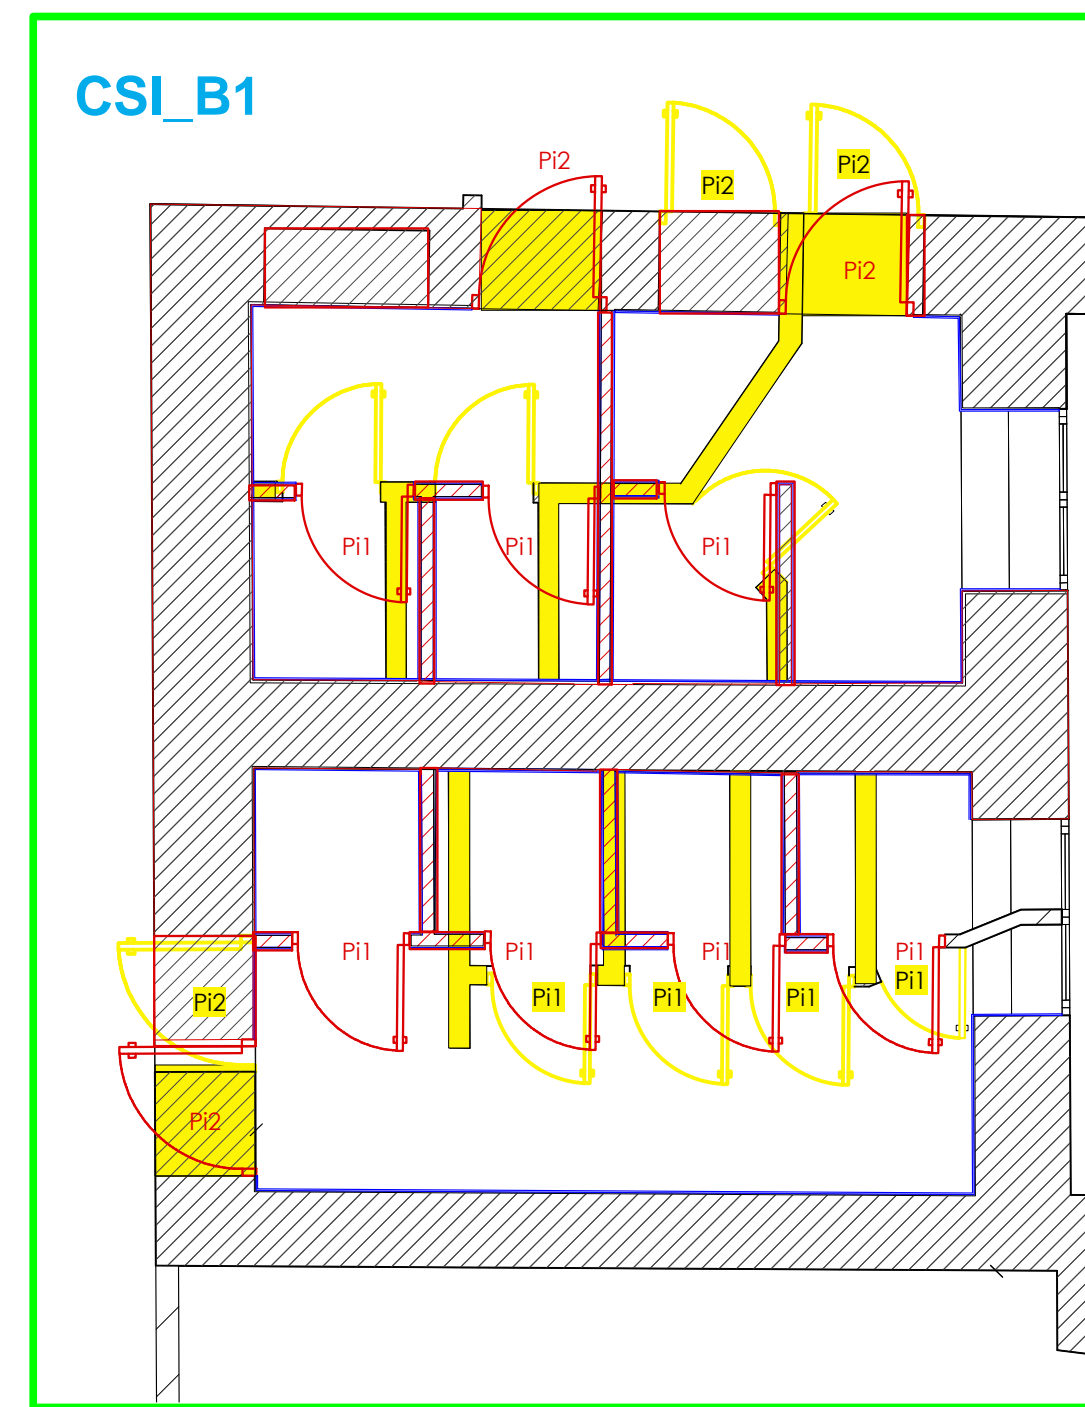

blocco servizi igienici B2_ SECONDO PIANO

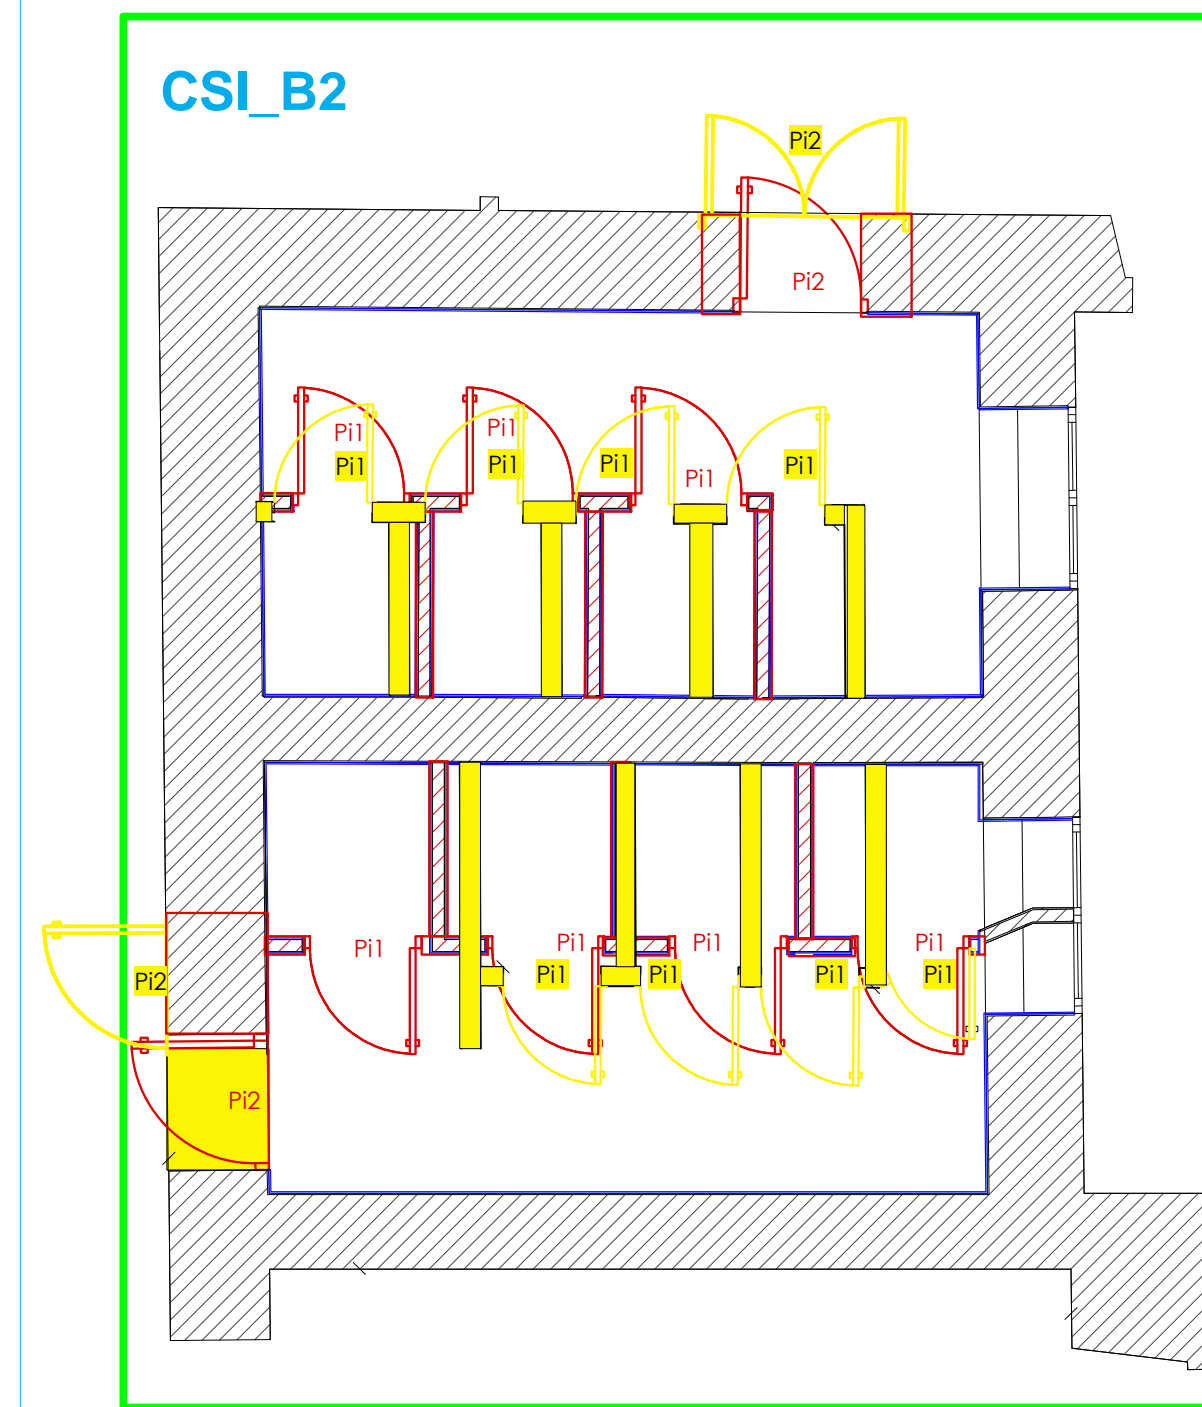

blocco servizi igienici B3_ TERZO PIANO

