



UTI GIULIANA - JULIJSKA MTU	
PROGETTO ESECUTIVO	
Immobile di via A. Diaz n° 20 e P.zza A. Hortis n° 1 - TS sedi dell'I.T.C. "Gian Rinaldo Carli" e dell'I.T.N. "Tommaso Savoia Duca di Genova"	
Lavori di manutenzione straordinaria per la messa a norma strutturale, edile, impiantistica, di prevenzione incendi ed abbattimento delle barriere arch.	
Lavori di completamento del 1° Lotto funzionale.	
Redazione:	Architetto Paolo Giangrande
Collaboratori:	ing. Paolo Zuccolo
parte impiantistica:	ing. Roberto Bertogna
parte strutturale:	ing. Roberto Bertogna
parte rilievo:	geom. Andrea Stradi
Committente:	Provincia di Trieste
ELABORATO	STATO DI FATTO
2.1	- Pianta Primo Piano scala 1 : 100
Redazione Data:	Novembre 2016
Aggiornamento:	Febbraio 2017
Il presente disegno è protetto dalle leggi sulla proprietà intellettuale e pertanto ne è vietata la riproduzione. Qualora nella realizzazione del presente progetto non venissero rispettate le specifiche indicate, senza danno preventivo, il progettista si riserva sollevato da qualsiasi obbligo e responsabilità civile e penale.	

PLANIMETRIA PRIMO PIANO - stato di fatto
Scala 1 : 100

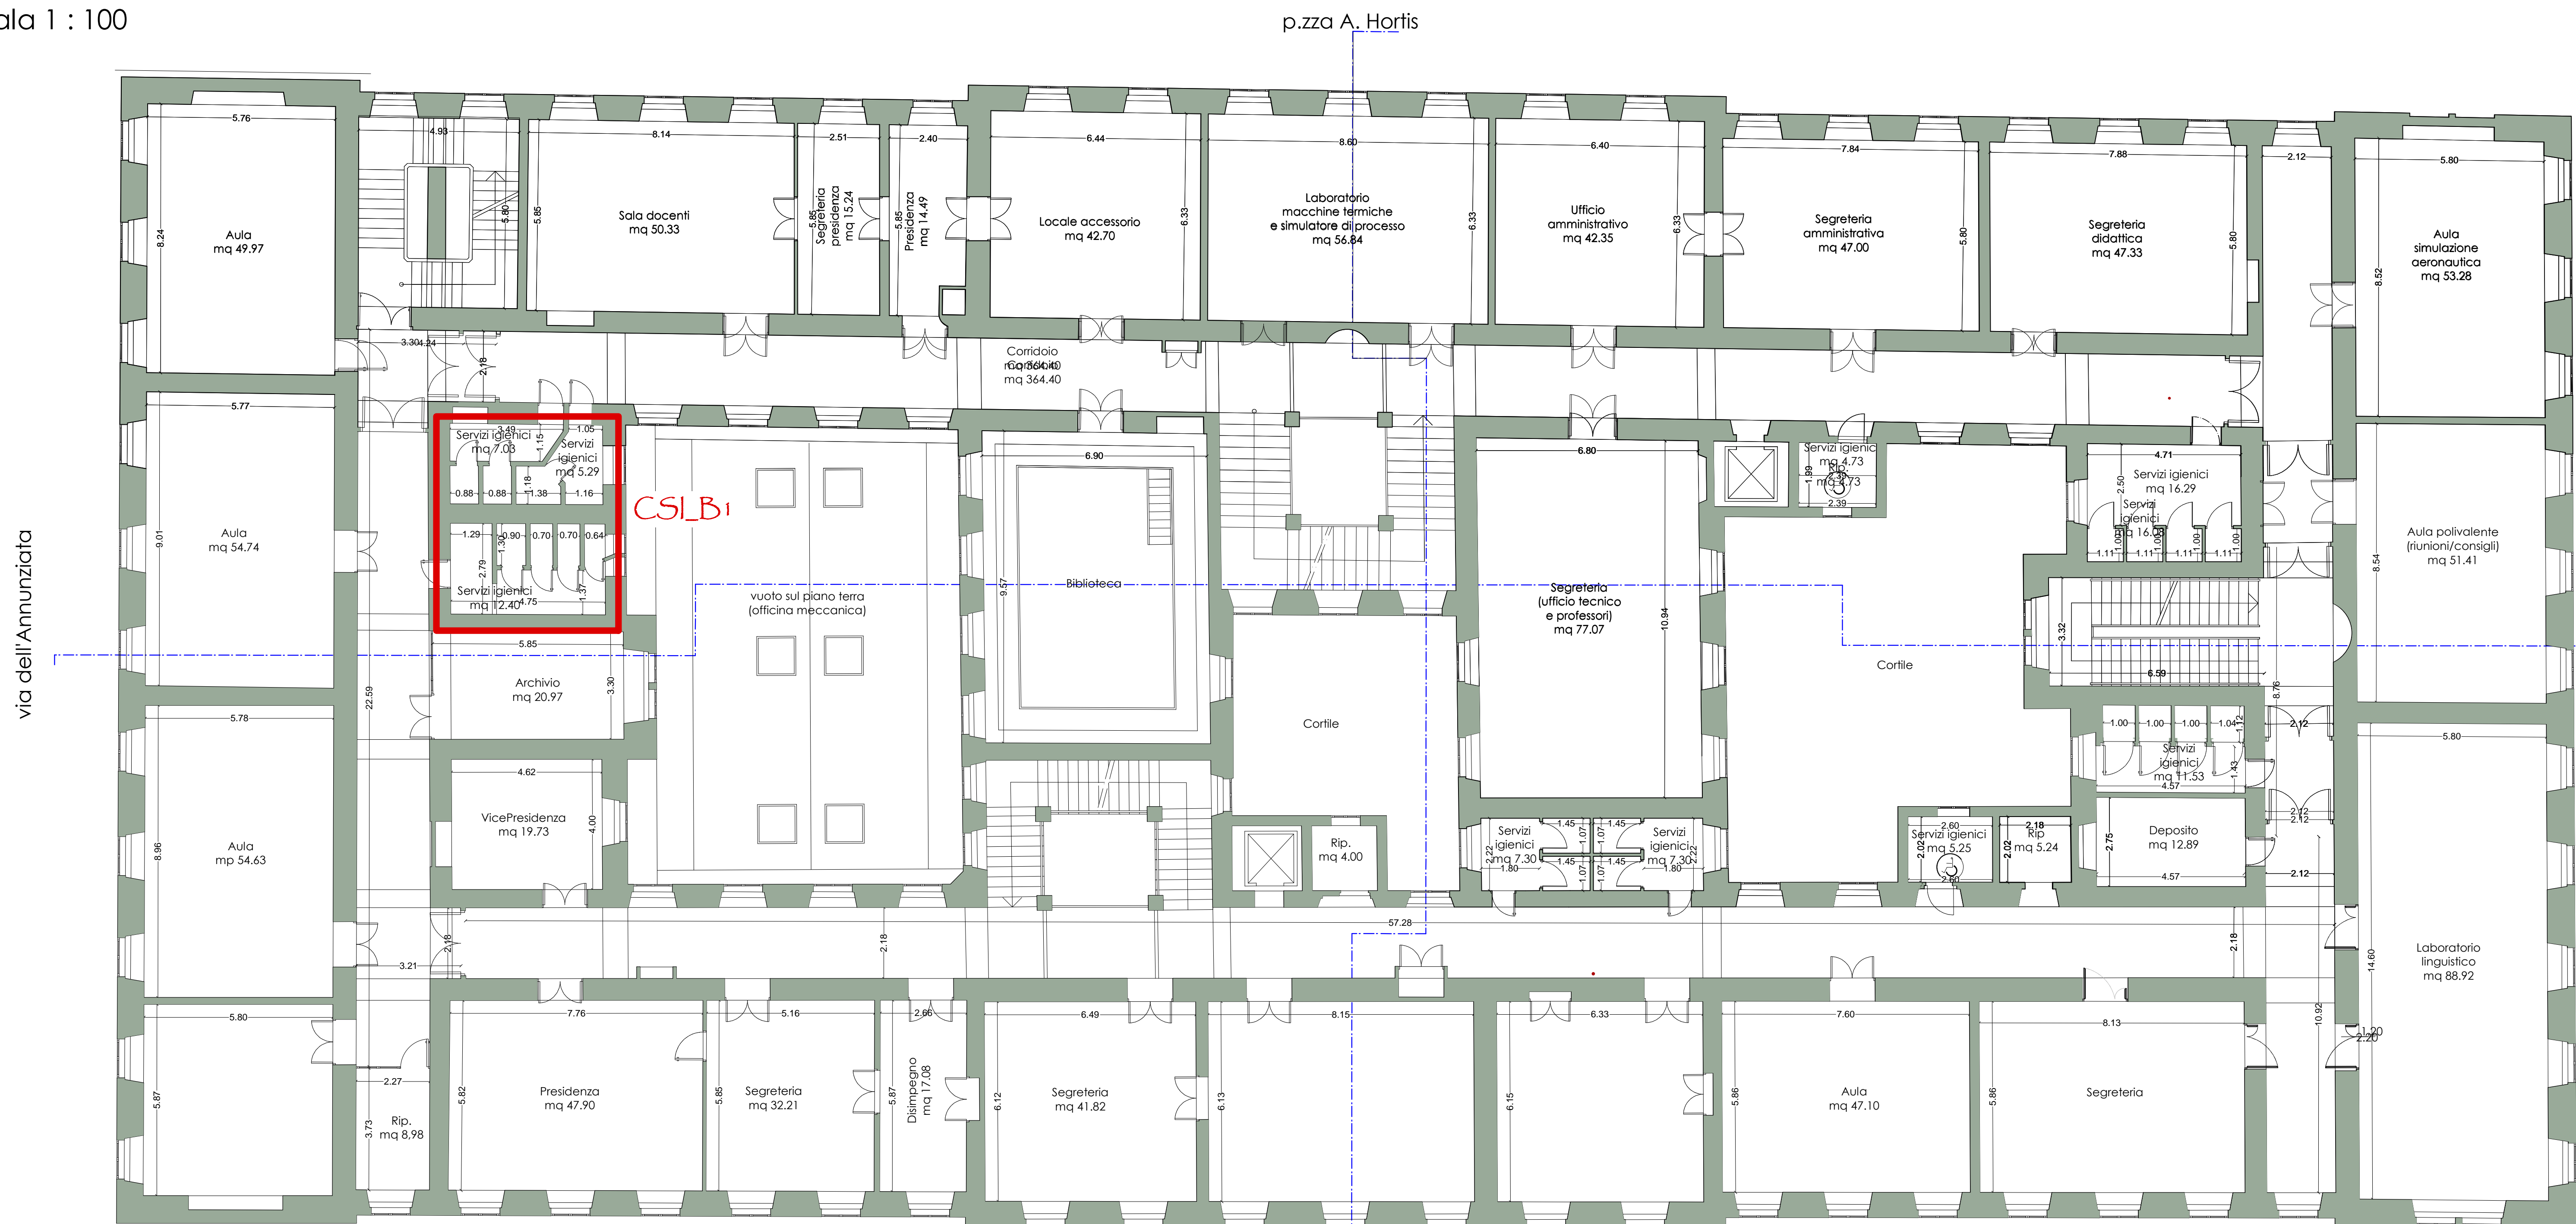

PLANIMETRIA PRIMO PIANO - stato di fatto
Individuazione sedi ITC e ITN
Scala 1 : 250

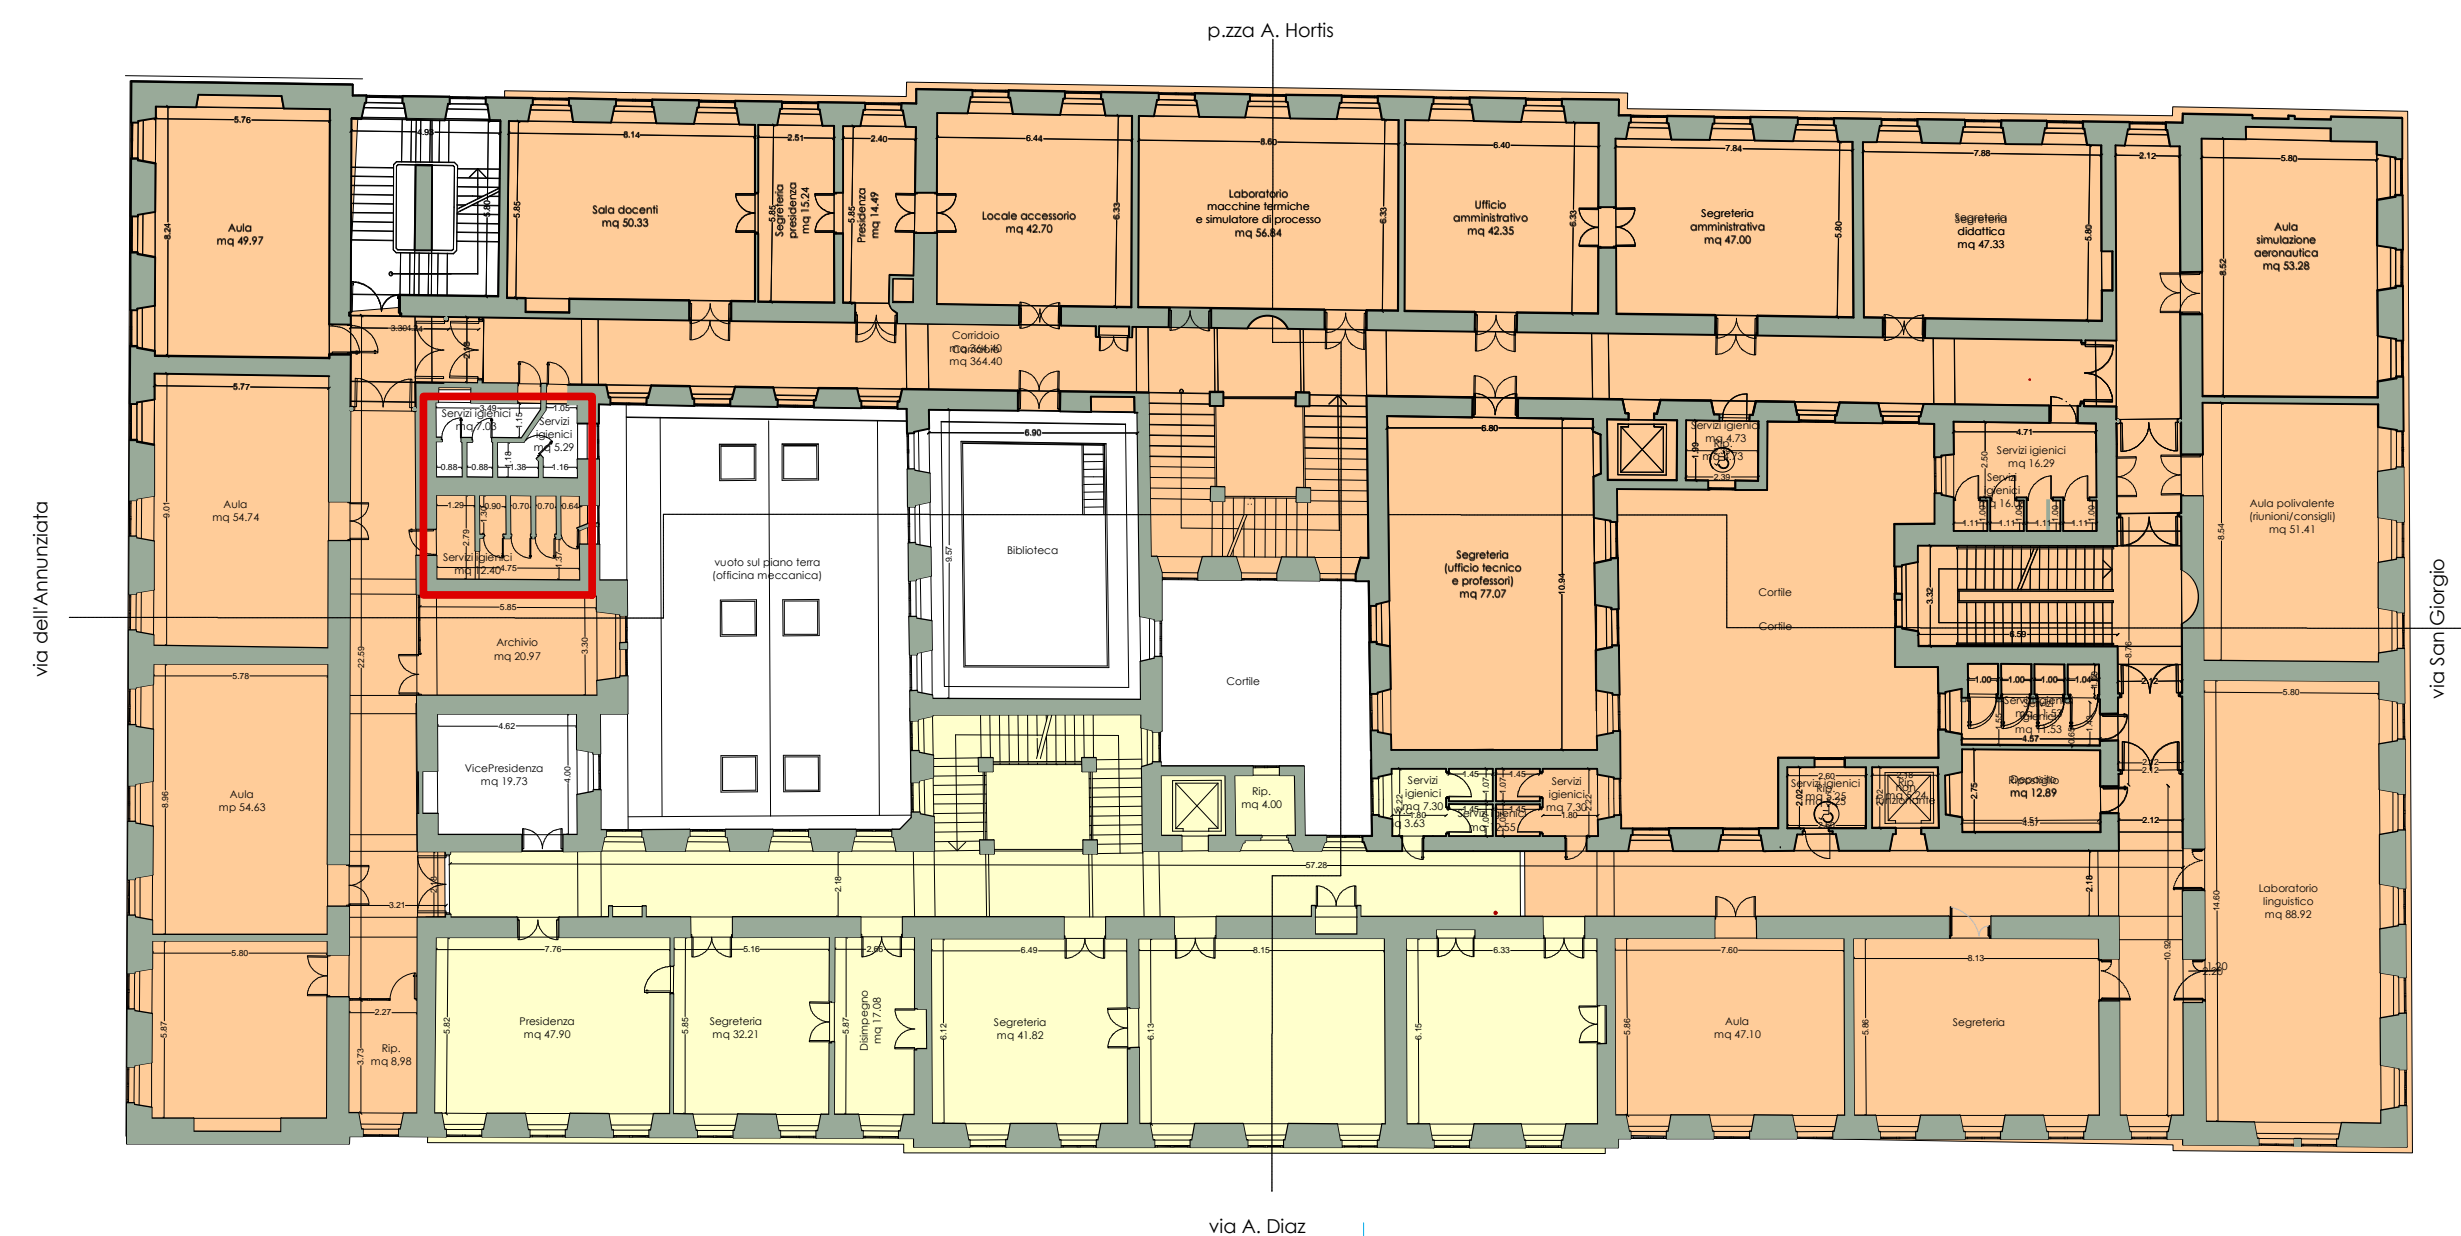

- SEDE I.T.N. (NAUTICO)
- SEDE I.T.C. (CARLI)
- ZONA INTERVENTO