

UTI GIULIANA - JULIJSKA MTU

**PROGETTO ESECUTIVO**

Immobile di via A. Diaz n°20 e P.zza A. Hortis n°1 -TS se di dell'I.T.C.  
 "Gian Rinaldo Carli" e dell'I.T.N. "Tommaso SavoiaDuca di Genova"  
 Lavori di manutenzione straordinaria per la messa a norma strutturale, edile,  
 impiantistica, di prevenzione incendi ed abbattimento delle barriere arch.  
Lavori di completamento del 1° Lotto funzionale.

Redazione: Architetto Paolo Giangrande

Collaboratori:  
 parte impiantistica: ing. Paolo Zuccolo  
 parte strutturale: ing. Roberto Bertogna  
 parte rilievo: geom. Andrea Stradi

Committente: Provincia di Trieste

ELABORATO  
**2.5**  
 A  
 STATO DI FATTO  
 - Pianta Sottotetto  
 scala 1 : 100


Redazione Data: Novembre 2016  
 Aggiornamento: Febbraio 2017

Il presente disegno è protetto dalle leggi sulla proprietà intellettuale e pertanto ne è vietata la riproduzione. Qualora nella realizzazione del presente progetto non venissero rispettate le specifiche indicate, senza darne giusto avviso, il progettista si riserva sollevato da qualsiasi obbligo e responsabilità civile e penale.

PLANIMETRIA SOTTOTETTO - stato di fatto  
 Individuazione sedi ITC e ITN  
 Scala 1 : 250



PLANIMETRIA SOTTOTETTO - stato di fatto  
 Scala 1 : 100

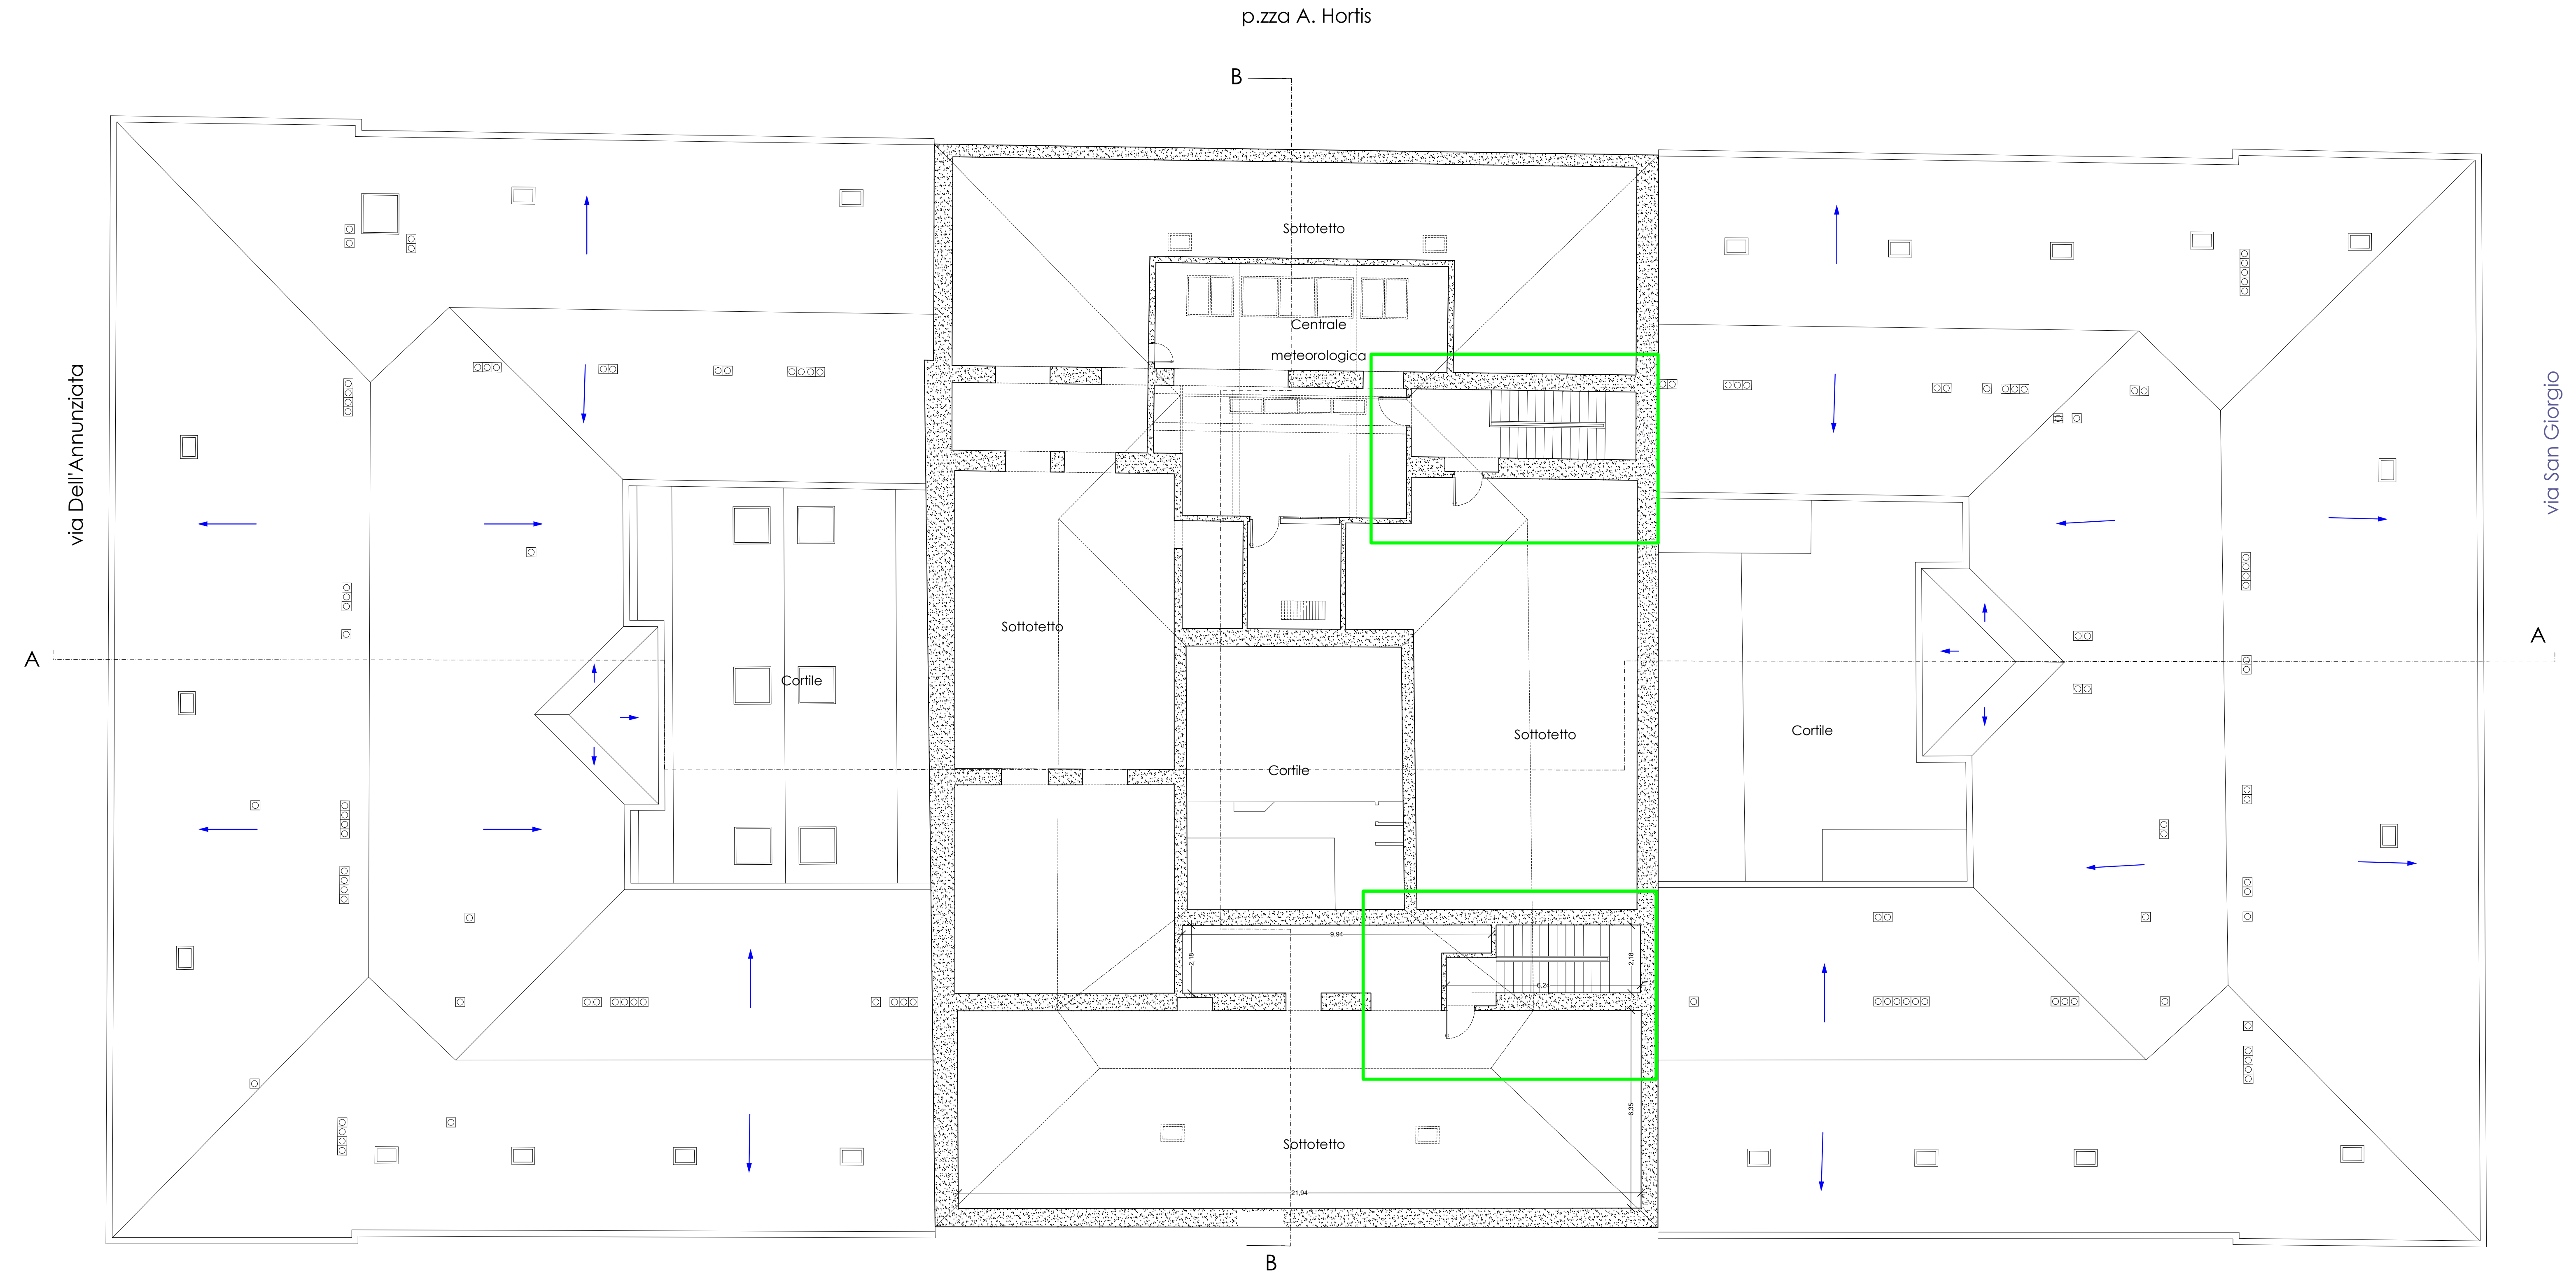

- SEDE I.T.N. (NAUTICO)
- SEDE I.T.C. (CARLI)

ZONA INTERVENTO

via A. Diaz