


UTI GIULIANA - JULIJSKA MTU

PROGETTO ESECUTIVO



Immobile di via A. Diaz n°20 e P.zza A. Hortis n°1 - TS se di dell'I.T.C. "Gian Rinaldo Carli" e dell'I.T.N. "Tommaso Savoia Duca di Genova"
Lavori di manutenzione straordinaria per la messa a norma strutturale, edile, impiantistica, di prevenzione incendi ed abbattimento delle barriere arch. .
Lavori di completamento del 1° Lotto funzionale.

Redazione:	Architetto Paolo Giangrande
Collaboratori:	
parte impiantistica:	ing. Paolo Zuccolo
parte strutturale:	ing. Roberto Bertogna
parte rilievo:	geom. Andrea Stradi
Committente:	Provincia di Trieste
ELABORATO	STATO DI PROGETTO
3.2	- Pianta a 2° Piano scala 1 : 100
Redazione Data:	Novembre 2016
Aggiornamento:	Febbraio 2017
<p><small>Il presente disegno è protetto dalle leggi sulla proprietà intellettuale e pertanto ne è vietata la riproduzione. Qualora nella realizzazione del presente progetto non venissero rispettate le specifiche indicate, senza darne giusto preavviso, il progettista si riterrà sollevato da qualsiasi obbligo e responsabilità civile e penale.</small></p>	

PLANIMETRIA SECONDO PIANO - stato di fatto
Scala 1 : 100

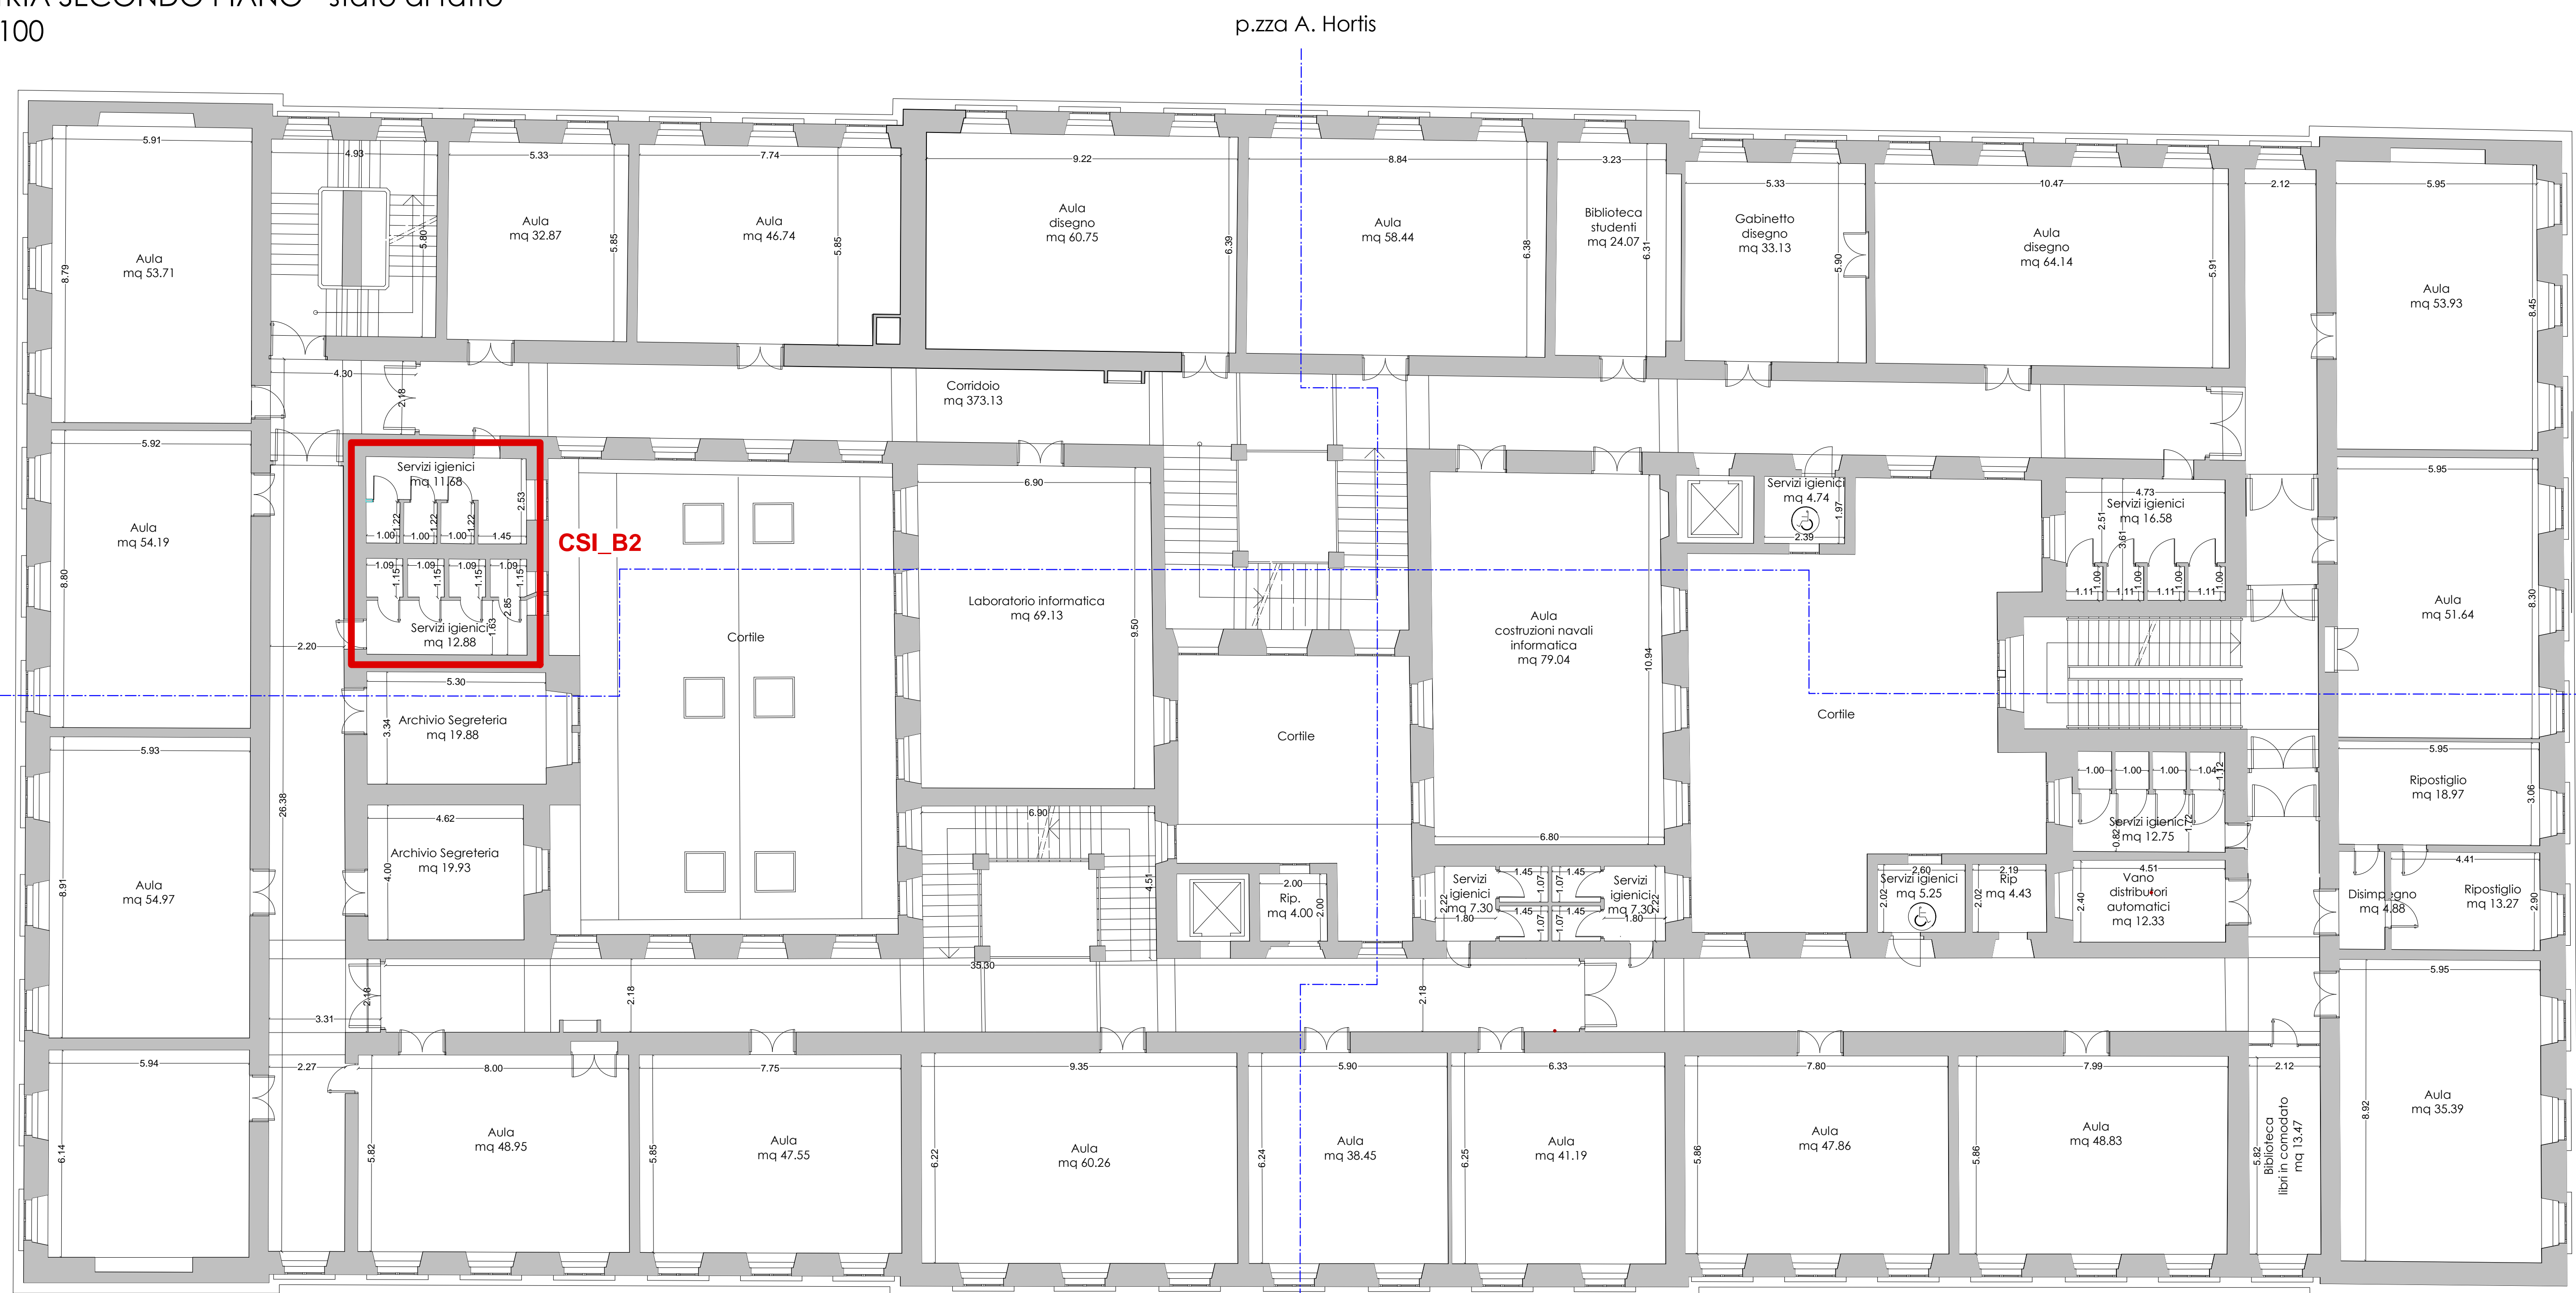


PLANIMETRIA SECONDO PIANO - stato di progetto
Individuazione sedi ITC e ITN
Scala 1 : 250

 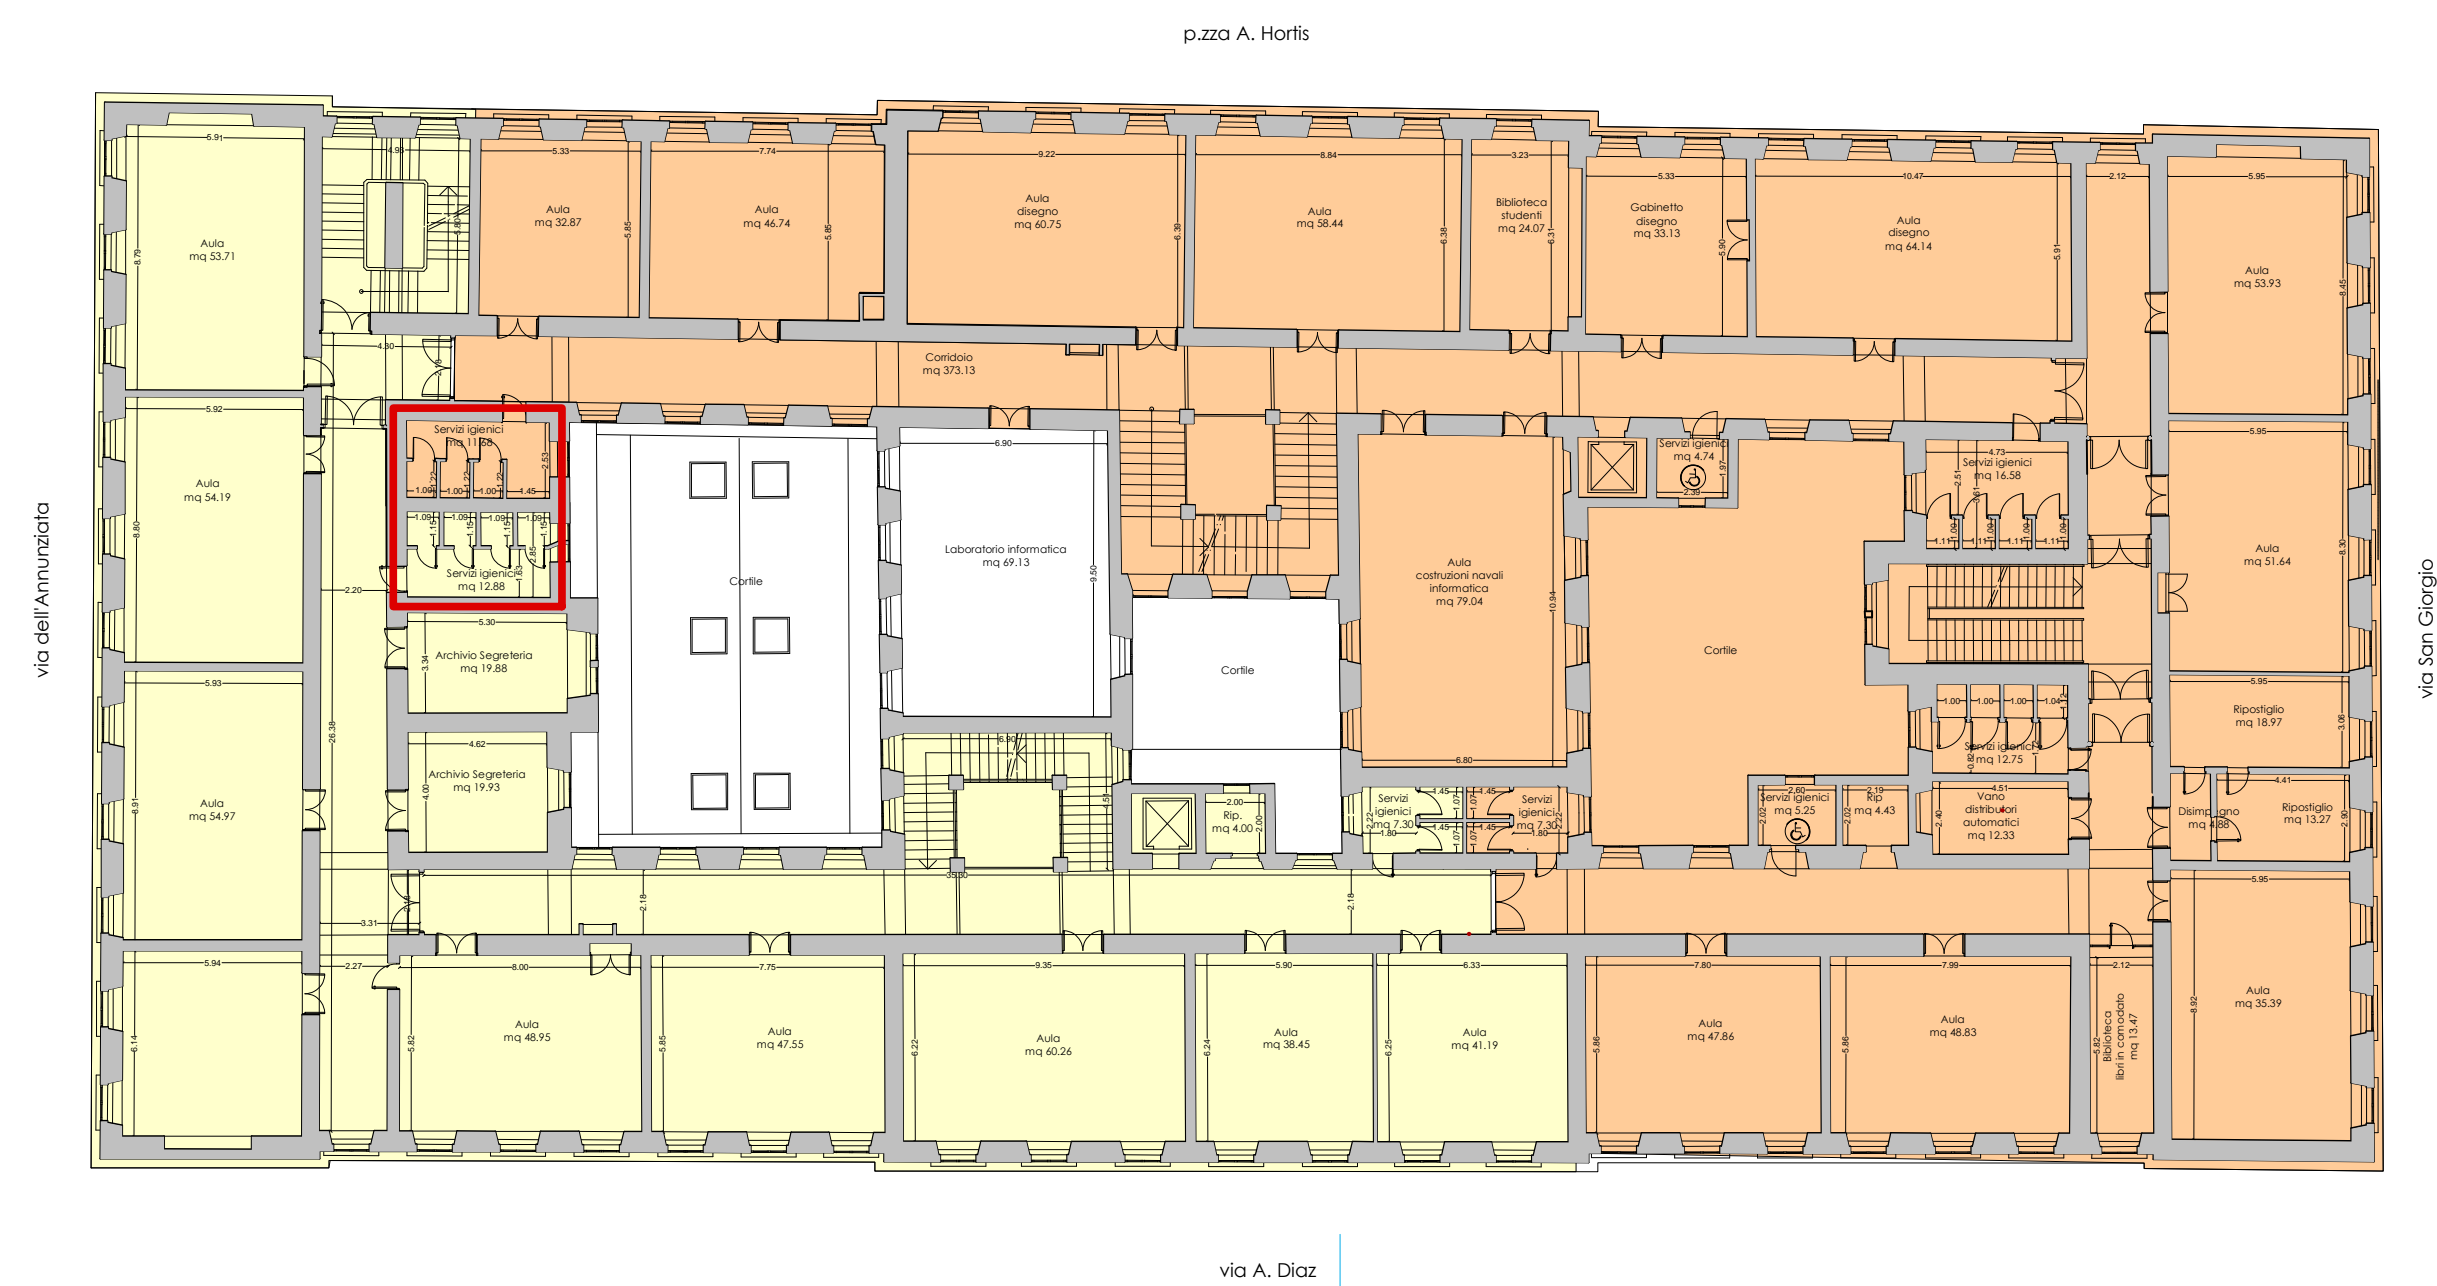

SEDE I.T.N. (NAUTICO)

SEDE I.T.C. (CARLI)

via A. Diaz

 

ZONA INTERVENTO