

UTI GIULIANA - JULIJSKA MTU


PROGETTO ESECUTIVO

Immobile di via A. Diaz n°20 e Piazza A. Hortis n°11 - T.S. sedi dell'I.T.C.
 "Gian Rinaldo Carli" e dell'I.T.N. "Tommaso Savoia Duca di Genova"
 Lavori di manutenzione straordinaria per la messa a norma strutturale, edile, impiantistica, di prevenzione incendi ed abbattimento delle barriere arch.

Lavori di completamento del 1° lotto funzionale.

Redazione:	Architetto Paolo Giangrande
Collaboratori:	
parte impiantistica:	ing. Paolo Zuccolo
parte strutturale:	ing. Roberto Bertogna
parte rilievo:	geom. Andrea Stradi
Committente:	Provincia di Trieste
ELABORATO	STATO DI PROGETTO
7T	- Impianti Estrazione Forzata Bagni - Piano Terra e Primo scala 1 : 50
Redazione Data:	Novembre 2016
Aggiornamento:	Febbraio 2017

Il presente disegno è protetto dalla legge sulla proprietà intellettuale e pertanto ne è vietata la riproduzione. Qualora nella realizzazione del presente progetto non venissero rispettate le specifiche indicate, senza alcun giustificato motivo, il progettista si riserva il diritto di addebitare a responsabilità locale il penale.

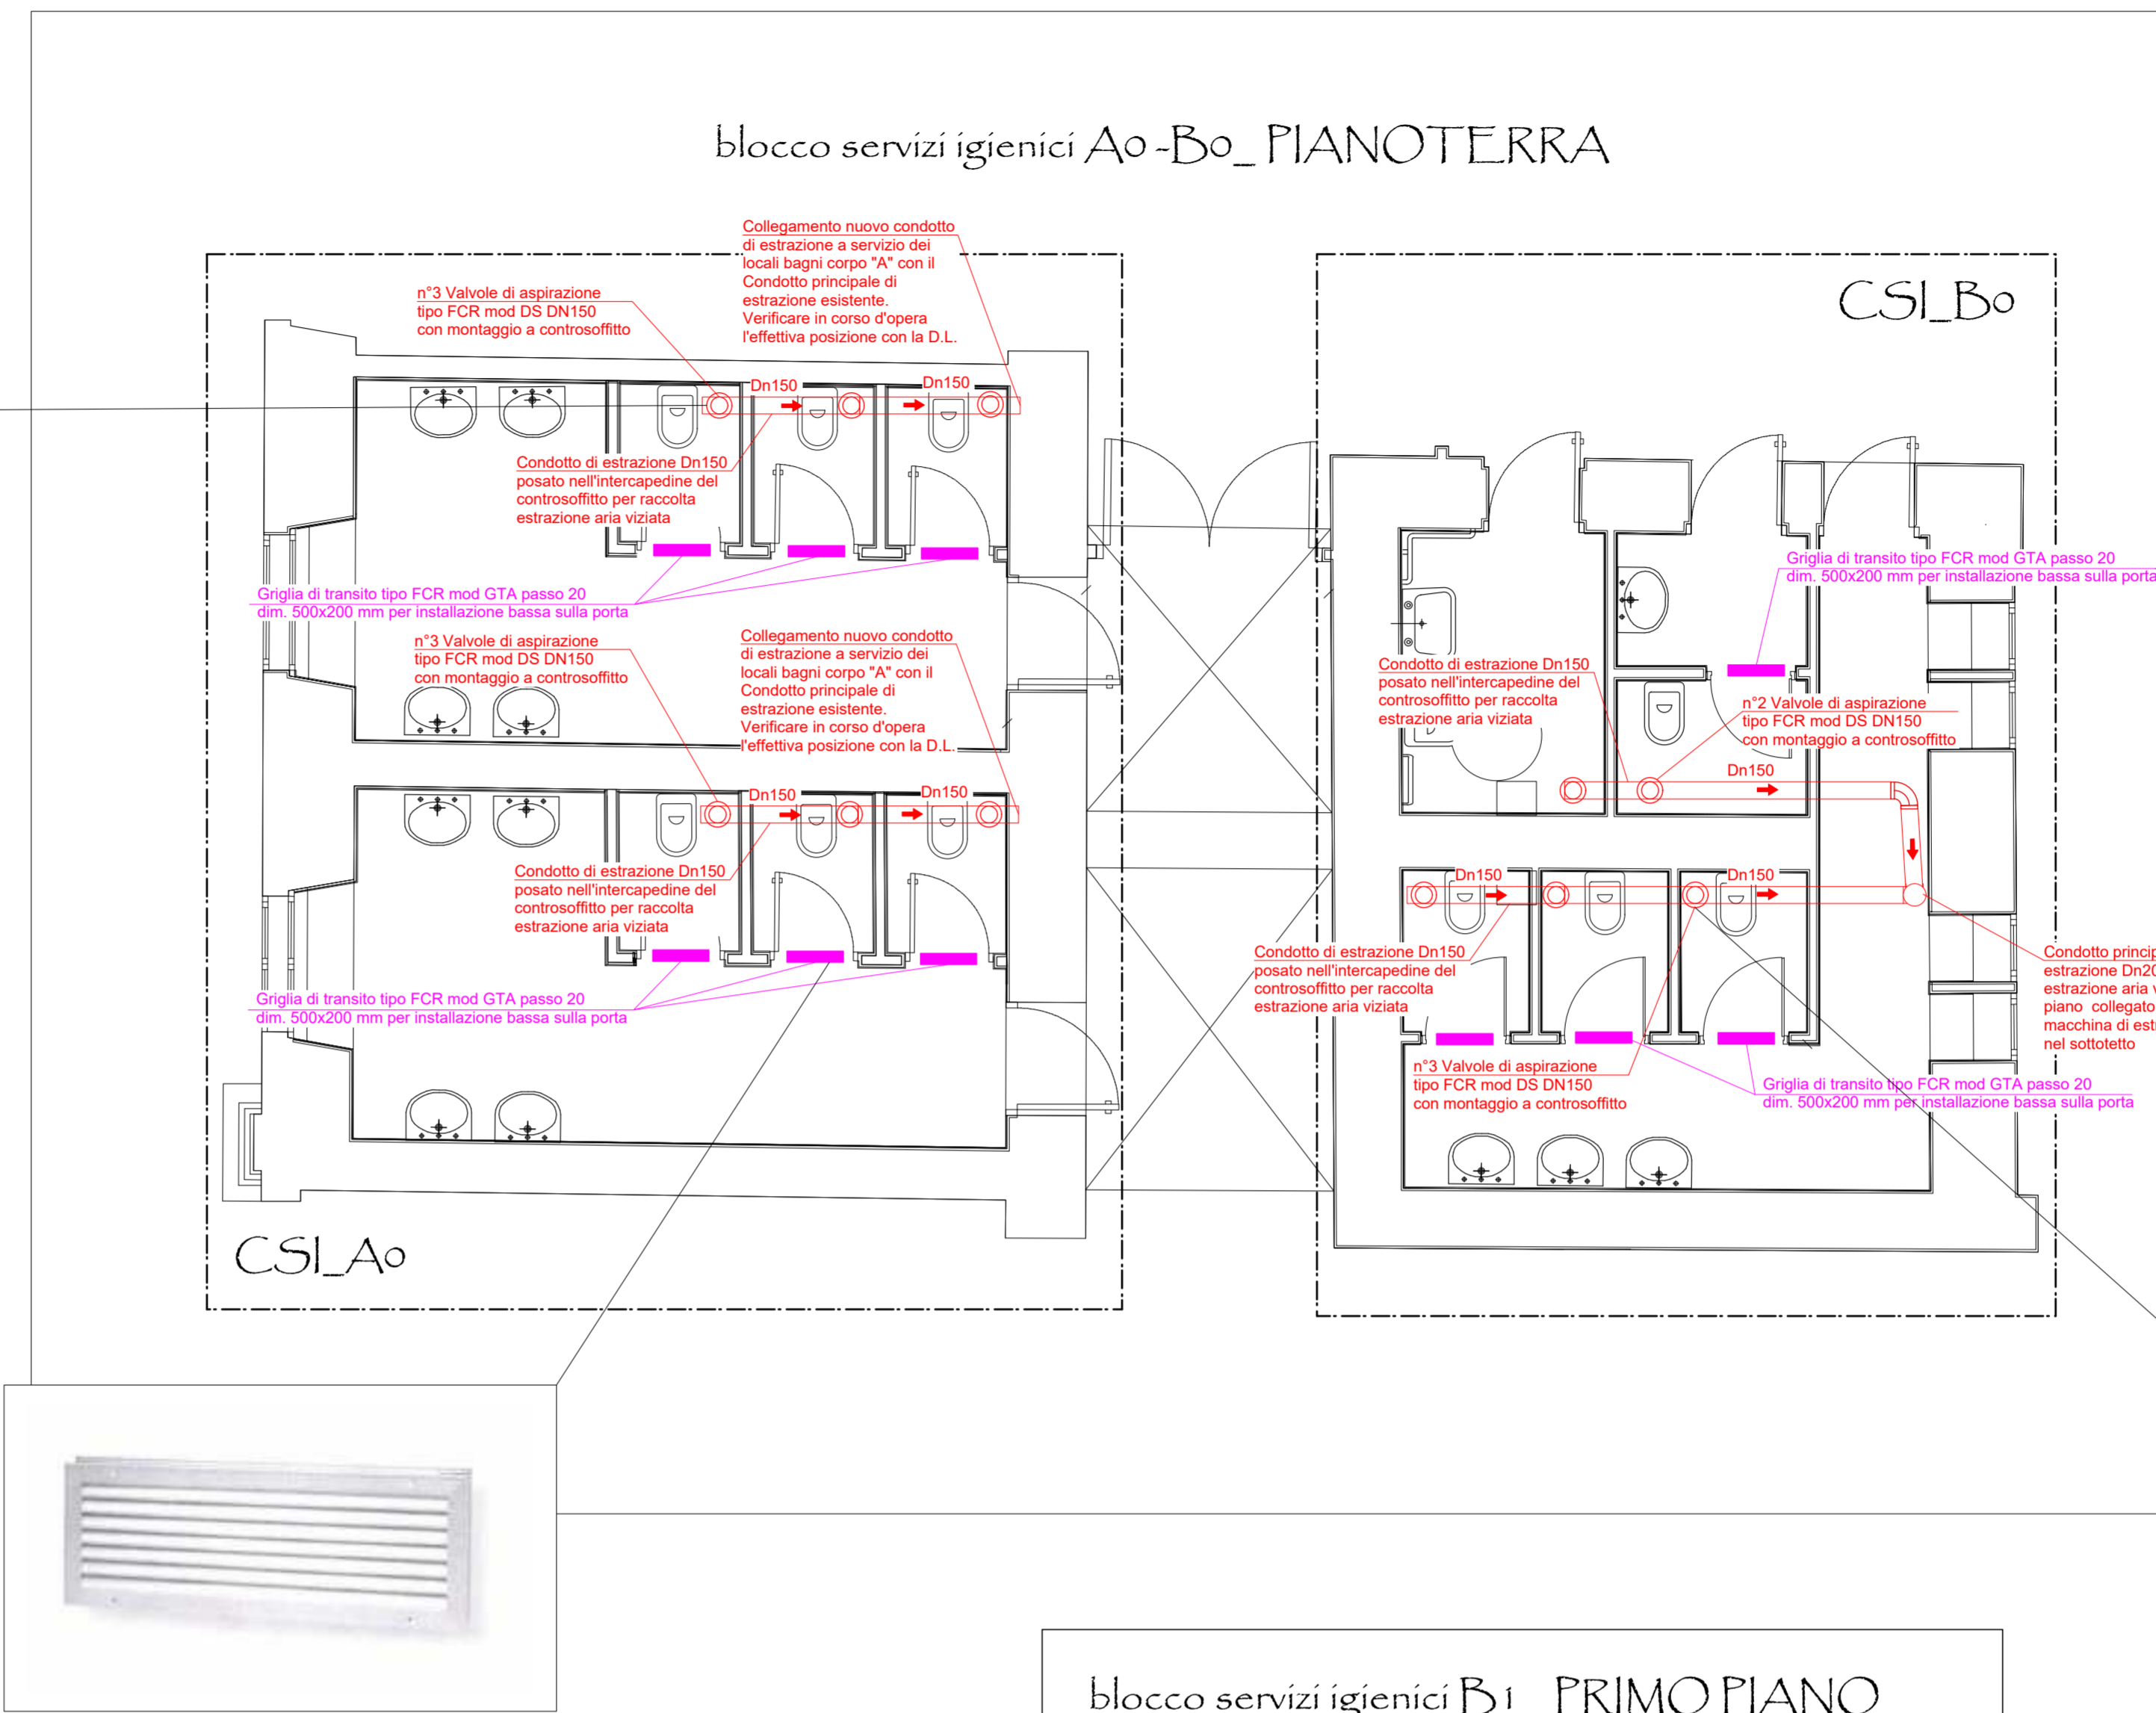

SEGNO GRAFICO	NORME	DESCRIZIONE
		CONDOTTO DI ESTRAZIONE MIN. VIGILANZA LOCALI BAGNI
		BOCCHETTA DI ESTRAZIONE PER MONTAGGIO A CONTROSOFFITTO
		GRIGLIA DI TRANSITO SU SERRAMENTI

IN PARTICOLARE LA RUMUROSITA' GENERATA DAGLI IMPIANTI TECNOLOGICI NON DEVE SUPERARE I SEGUENTI LIMITI:

35 dB(A) LASmax PER IMPIANTI A FUNZIONAMENTO DISCONTINUO
 (Scarichi idraulici, bagni, servizi igienici, rubinetteria)

LASmax = Livello massimo di pressione sonora ponderata A con costante di tempo slow.

25 dB(A) LAeq PER IMPIANTI A FUNZIONAMENTO CONTINUO
 (Impianti di riscaldamento, aerazione e condizionamento)

LAeq = Livello continuo equivalente di pressione sonora, ponderata A.

N.B.: TUTTE LE MISURE, LE SPECIFICHE DEI MATERIALI E LE LAVORAZIONI DOVRANNO ESSERE VERIFICATE SUL CANTIERE TRA: LE TAVOLE GRAFICHE ED IL DIRETTORE DEI LAVORI PRIMA DELLA ESECUZIONE DELLE OPERE QUALSIASI CONSEGUENZA DERIVANTE DALL'INADENPIENZA DELLA PRESENTE NOTA SARA' A TOTALE CARICO DELL'APPALTATORE.

LA POSIZIONE DELLE APPARECCHIATURE È PURAMENTE INDICATIVA LA STESSA DOVRÀ ESSERE TASSATIVAMENTE CONCORDATA IN FASE ESECUTIVA CON LA DIREZIONE LAVORI

DISEGNO VALIDO SOLO PER IMPIANTI

